

**U C H W A Ł A** Nr XVII / 124 / 2016  
**Rady Gminy Stary Targ**  
**z dnia 30 czerwca 2016 r.**

**w sprawie wyrażenia zgody na podział i zbycie w drodze bezprzetargowej przez Gminę Stary Targ nieruchomości gruntowej, stanowiącej działkę ewidencyjną nr 39/9, położonej w miejscowości Stary Targ.**

Na podstawie art. 18 ust. 2 pkt 9 lit. a ustawy z dnia 8 marca 1990 r. o samorządzie gminnym (jednolity tekst: Dz. U. z 2016 r. poz. 446) oraz zgodnie z art. 10 ust. 1, art. 13 ust. 1, art. 37 ust. 2 pkt 6 ustawy z dnia 21 sierpnia 1997 r. o gospodarce nieruchomościami (jednolity tekst: Dz. U. z 2015 r. poz. 1774 z późniejszymi zmianami) Rada Gminy Stary Targ uchwala, co następuje:

**§ 1.**

Rada Gminy Stary Targ wyraża zgodę **na podział** przez Gminę Stary Targ nieruchomości gruntowej oznaczonej w ewidencji gruntów jako działka nr 39/9 o pow. 0,0406 ha, obręb Stary Targ, dla której prowadzona jest księga wieczysta nr GD2I/00005567/9, w celu poprawienia warunków zagospodarowania działek sąsiednich oraz w celu zapewnienia dostępu do powiatowej drogi publicznej (działka ewidencyjna nr 27/2) poprzez trzy nowo wydzielone działki ewidencyjne:

- 1) działka nr 39/11 o pow. 0,0305 ha,
- 2) działka nr 39/12 o pow. 0,0069 ha,
- 3) działka nr 39/13 o pow. 0,0032 ha.

Wstępny projekt podziału nieruchomości stanowi **załącznik nr 1** do uchwały.

**§ 2.**

Rada Gminy Stary Targ wyraża zgodę **na zbycie** przez Gminę Stary Targ w drodze bezprzetargowej nowo powstałej nieruchomości gruntowej, która zostanie oznaczona w ewidencji gruntów jako działka nr 39/11 o pow. 0,0305 ha, obręb Stary Targ, na rzecz **Państwa Andrzeja Marczuk i Danuty Marczuk**, w celu poprawienia warunków zagospodarowania działki sąsiedniej oraz w celu zapewnienia dostępu do powiatowej drogi publicznej (działka ewidencyjna nr 27/2) dla nieruchomości oznaczonej jako działka ewidencyjna nr 39/1 i stanowiącej własność: Andrzej Marczuk, Danuta Marczuk (współwłasność małżeńska).

**§ 3.**

Rada Gminy Stary Targ wyraża zgodę **na zbycie** przez Gminę Stary Targ w drodze bezprzetargowej nowo powstałej nieruchomości gruntowej, która zostanie oznaczona w ewidencji gruntów jako działka nr 39/13 o pow. 0,0032 ha, obręb Stary Targ, na rzecz

**Pana Ryszarda Urbańskiego**, w celu poprawienia warunków zagospodarowania działki sąsiedniej oraz w celu zapewnienia dostępu do powiatowej drogi publicznej (działka ewidencyjna nr 27/2) dla nieruchomości oznaczonej jako działka ewidencyjna nr 39/10 i stanowiącej własność: Ryszard Urbański.

**§ 4.**

Nowo powstała działka ewidencyjna nr 39/12 o pow. 0,0069 ha pozostanie własnością Gminy Stary Targ i zapewni bezpośredni dostęp do powiatowej drogi publicznej (działka ewidencyjna nr 27/2) dla wszystkich nieruchomości sąsiednich.

**§ 5.**

Wykonanie uchwały powierza się Wójtowi Gminy Stary Targ.

**§ 6.**

Uchwała wchodzi w życie z dniem jej podjęcia .


**PRZEWODNICZĄCY RADY GMINY**

*mgr Magdalena Wasiewicz*

**GMINA: STARY TARG**  
**OBREB: STARY TARG**  
**DZIAŁKA : 39/9**  
**ID: 6640.938.2015**

Załącznik nr 1  
do Uchwały Nr XVII / 124 / 2016  
Rady Gminy Stary Targ  
z dnia 30 czerwca 2016 r.

**WSTĘPNY**  
**PROJEKT PODZIAŁU DZIAŁKI NR 39/9**  
**SKALA 1:500**

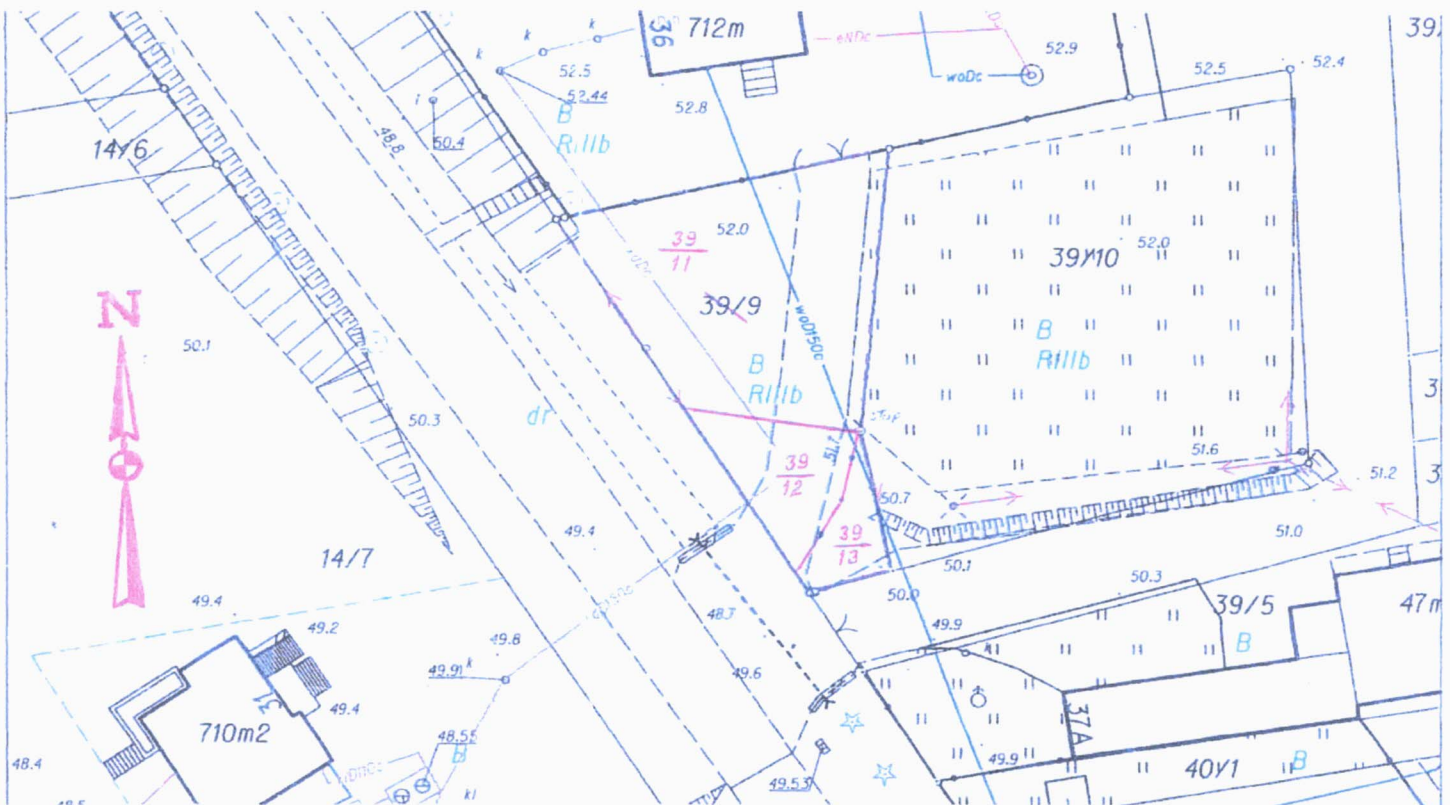

**ZESTAWIENIE POWIERZCHNI**

**STAN DOTYCHCZASOWY**

**STAN NOWY**

Nr dz.	Pow.	WŁAŚCICIEL	Nr dz.	Pow.
39/9	0,0406	GMINA STARY TARG KW GD21/00005567/9	39/11	0.0305
			39/12	0,0069
			39/13	0.0032
			<b>RAZEM</b>	<b>0,0406</b>

Sporządził:

**GEODEZJA S.C.**  
ul. Mickiewicza 39  
82-400 SZTUM  
tel. 55-2-777-333  
NIP 579-1046-054 R: 170218537

**Czesław Ranachowski**  
**GEODETA**  
Upr. Nr 9064  
82-400 Sztum, ul. Dobregońskiego 6  
Tel. 602 599 094, e-mail: geodezja@sztum.wp.pl