

GMINA STARY TARG

ul. GŁÓWNA 20
82-410 STARY TARG
tel. 55/ 640 50 50
fax 55/ 277 62 89
mail ug@starytarg.pl



Stary Targ, dn. 27.08.2019 r.

Wszyscy uczestnicy postępowania

Dotyczy: Dotyczy przetargu nieograniczonego na zadanie pn: "Modernizacja drogi dojazdowej do gruntów rolnych Jurkowice Drugie – Dąbrówka Malborska stacja kolejowa".

Gmina Stary Targ udziela odpowiedzi na zadane pytania:

1. W związku z rozbieżnościami podanymi w SIWZ, ST i przedmiarze robót, prosimy o podanie **rodzaju (betonowe czy żelbetowe) i wymiarów płyt drogowych**, z których ma być wykonana droga?

Wg SIWZ (str. 3) jest to nawierzchnia z płyt drogowych grub. 12cm, wg ST są to płyty betonowe o wym. 120*80*16cm , natomiast wg przedmiaru robót poz. nr 5 jest to nawierzchnia z płyt żelbetowych.

ODP: płyty żelbetowe pełne o wymiarach 300*150*15 cm

2. Prosimy o podanie czy droga ma być wykonana w układzie pasowym (śladowym) czy pełnym. Prosimy o podanie jaka ma być szer. drogi z ułożonych płyt.

ODP: droga w układzie pełnym

3. Prosimy o załączenie rysunku konstrukcyjnego przekroju poprzecznego drogi.

ODP: w załączeniu

4. Prosimy o potwierdzenie ilości powierzchni drogi - 1269m²

ODP: droga 405*3,0 mb; mijanki 2 szt. po 27 m²


WÓJ T

mgr inż. Wiesław Kaźmierski
GMINA STARY TARG
82-410 Stary Targ, ul. Główna 20
NIP 5792069693 REGON 170747721

MODERNIZACJA DRÓGI TRANSPORTU RÓŻNEGO W TURKOWICACH DRUGICH NA DZ. 119 - STAN DOCELOWY

SZKIC

SKALA 1:25

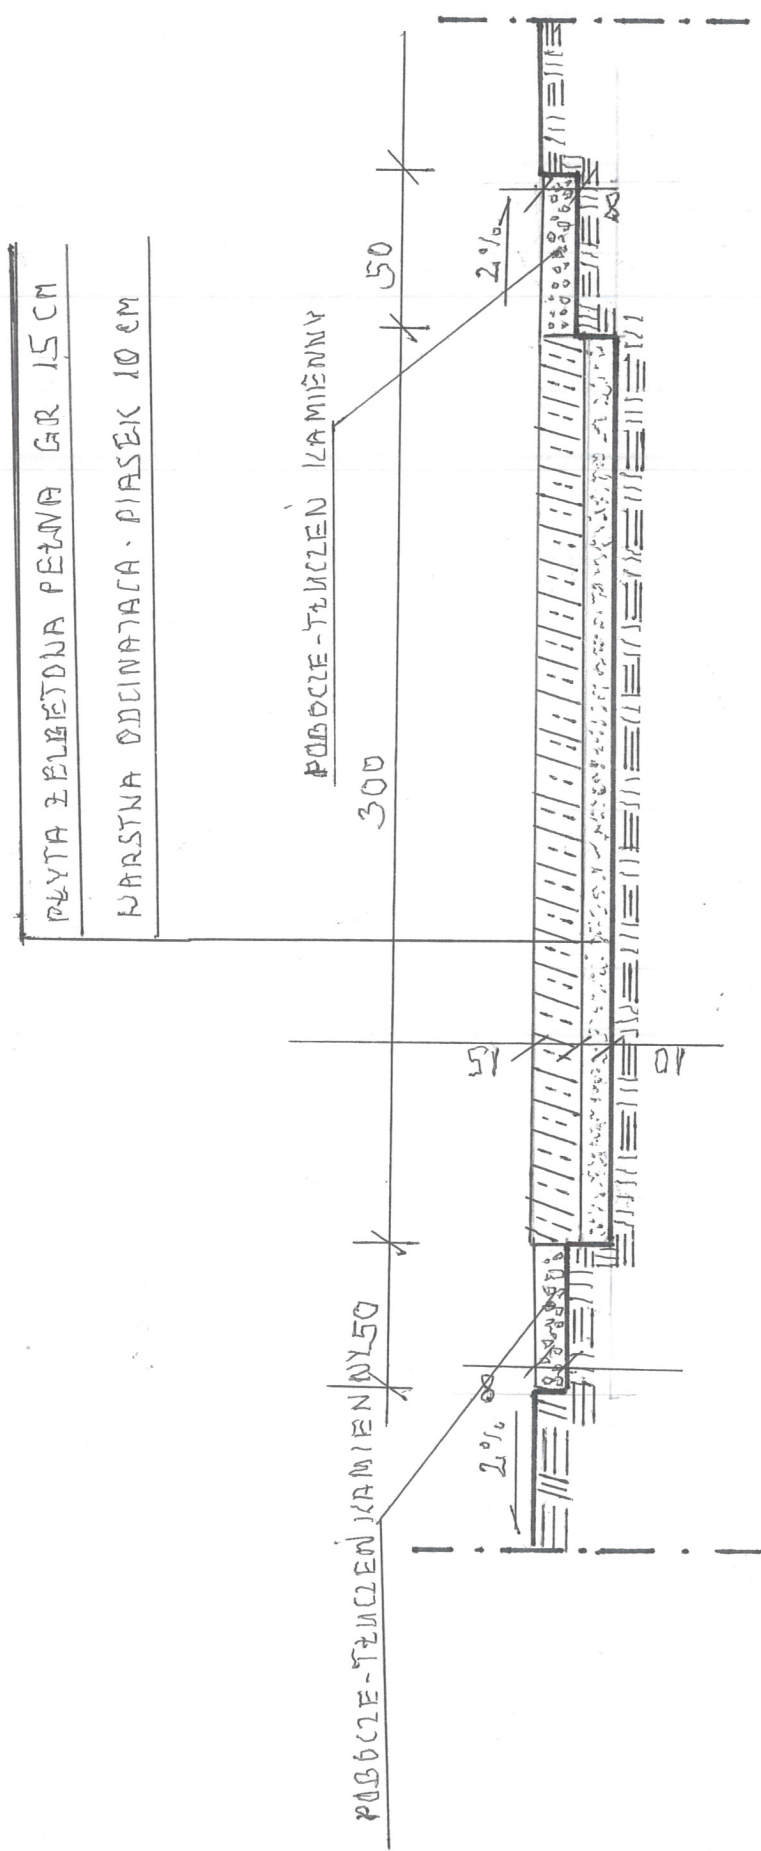

UWAGA: SPADKI DOTYCZA WYŁĄCZNIE PÓBOCZY

tech. bud. Kyszard Szado
Uprawniony projektant i kierownik
robot w specjalności
KONSTRUKCYJNO - BUDOWLANEJ
upr. bud. Nr 928/EI/85

SPORZĄDZIŁ:

STARY TARG I 2019-08-27