


GMINA STARY TARG, OBRĘB TROPY SZTUMSKIE SKALA 1:2 000 MIEJSCOWY PLAN ZAGOSPODAROWANIA PRZESTRZENNEGO TERENU ZAINWESTOWANIA WSI BRZOZÓWKA

Załącznik nr 1 do Uchwały nr XXXIV/340/2006 Rady Gminy
w Starym Targu z dnia 31.08.2006 r.

OZNACZENIA

- granica opracowania planu
- linie rozgraniczające tereny o różnej funkcji lub różnych zasadach zagospodarowania
- linie rozgraniczające tereny o tej samej funkcji lecz różnych zasadach zagospodarowania
- nieprzekraczalne linie zabudowy
- teren zabudowy zagrodowej i mieszkaniowej
- teren rolny
- tereny dróg:
 - KDZ - teren dróg zbiorczych
 - KDD - teren dróg dojazdowych
- zabytki nieruchome wskazane przez Wojewódzkiego Konserwatora Zabytków chronione aktem prawa miejscowego
- historyczny układ ruralistyczny

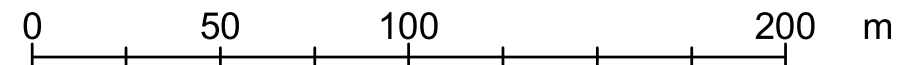

BIURO PLANOWANIA PRZESTRZENNEGO W GDAŃSKU		
MIEJSCOWY PLAN ZAGOSPODAROWANIA PRZESTRZENNEGO WSI BRZOZÓWKA		
	imię i nazwisko	podpis
Główny projektant	mgr inż. arch. Bogumiła Beneda	
Zespół autorski	inż. Danuta Górską mgr Krystyna Grabska mgr inż. Alina Poznerowicz mgr inż. Piotr Gajewski mgr Małgorzata Grechuta mgr inż. arch. Anna Biernat	
Prezes BPP	mgr inż. Artur Kostarczyk	
nr umowy	data	SKALA 1:2000

Mapa katastralna z zasobów Powiatowego Ośrodka Dokumentacji Geodezyjnej i Kartograficznej w Sztumie w bazie informatycznej EWMAPA5, w układzie "1965". Baza aktualna na dzień 30.06.2003 r.

