


- OZNACZENIA**
- granica opracowania planu
  - linie rozgraniczające tereny o różnej funkcji lub różnych zasadach zagospodarowania
  - nieprzekraczalne linie zabudowy
  - R teren rolny
  - WS teren wód śródlądowych
  - ZL teren lasu
  - ZP teren zieleni urządzonej
  - ZC teren omentarza
  - MW teren zabudowy mieszkaniowej wielorodzinnej
  - MN teren zabudowy mieszkaniowej jednorodzinnej i zagrodowej
  - U teren zabudowy usługowej
  - US teren sportu i rekreacji
  - BU teren obsługi produkcji w gospodarstwach rolnych
  - teren urządzeń infrastruktury technicznej
  - W - teren urządzeń wodociągowych
  - P teren produkcji, składów, baz
  - tereny dróg:
    - KDZ - teren dróg zbiorczych
    - KDL - teren dróg lokalnych
    - KDD - teren dróg dojazdowych
  - trasy rowerowe lokalne
  - zabytki nieruchomości wskazane przez Wojewódzkiego Konserwatora Zabytków do ochrony aktem prawa miejscowego
  - historyczny układ ruralistyczny
  - linia energetyczna 15kV
  - strefa ochronna linii energetycznych 15kV

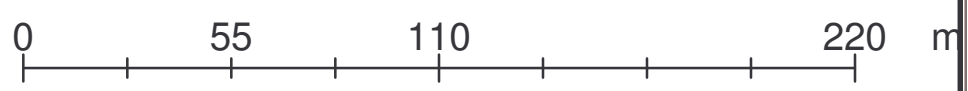

Mapa katastralna z zasobów Powiatowego Ośrodka Dokumentacji Geodezyjnej i Kartograficznej w Sztumie w bazie informatycznej EWMAPA 5, w układzie "1965". Baza aktualna na dzień 30.06.2003 r.

BIURO PLANOWANIA PRZESTRZENNEGO W GDAŃSKU		
MIEJSCOWY PLAN ZAGOSPODAROWANIA PRZESTRZENNEGO WSI BUKOWO		
	imię i nazwisko	podpis
Główny projektant	mgr inż. arch. Bogumiła Beneda	
Zespół autorski	inż. Danuta Górską mgr Krystyna Grabska mgr inż. Alina Poznerowicz mgr inż. Piotr Gajewski mgr Małgorzata Grechuta mgr inż. arch. Anna Biernat	
Prezes BPP	dr inż. arch. Artur Kostarczyk	
nr umowy	data	SKALA 1:2000