


GMINA STARY TARG, OBRĘB ŁOZA
MIEJSCOWY PLAN ZAGOSPODAROWANIA PRZESTRZENNEGO
WSI CZERWONY DWÓR I KRZYŻANKI

SKALA 1:2 000



OZNACZENIA

- granica opracowania planu
- linie rozgraniczające tereny o różnej funkcji lub różnych zasadach zagospodarowania
- nieprzekraczalne linie zabudowy
- o o trasa rowerowa
- ZP teren zieleni urządzonej
- ZNz teren trwałych użytków zielonych
- MN teren zabudowy mieszkaniowej jednorodzinnej
- RM, MN teren zabudowy mieszkaniowej zagrodowej i jednorodzinnej
- MN, U teren zabudowy mieszkaniowo - usługowej
- US teren sportu i rekreacji
- RU teren obsługi produkcji w gospodarstwach rolnych
- W teren urządzeń zaopatrzenia w wodę
- KDZ teren dróg zbiorczych
- KDD teren dróg dojazdowych
- zabytki nieruchome chronione aktem prawa miejscowego
- historyczny układ folwarczny
- linia energetyczna 15kV
- ▨ strefa ochronna od linii energetycznych 15kv

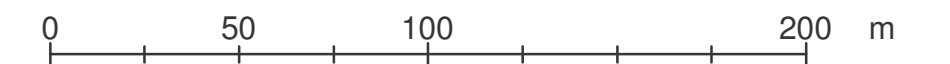

Mapa katastralna z zasobów Powiatowego Ośrodka Dokumentacji Geodezyjnej i Kartograficznej w Sztumie w bazie infromacyjnej EWMAPA5, w układzie "1965". Baza aktualna na dzień 30.06.2003 r.

BIURO PLANOWANIA PRZESTRZENNEGO W GDAŃSKU		
MIEJSCOWY PLAN ZAGOSPODAROWANIA PRZESTRZENNEGO WSI CZERWONY DWÓR I KRZYŻANKI		
	imię i nazwisko	podpis
Główny projektant	mgr inż. arch. Bogumiła Beneda	
Zespół autorski	inż. Danuta Górską mgr Krystyna Grabska mgr inż. Alina Poznerowicz mgr inż. Piotr Gajewski mgr Małgorzata Grechuta mgr inż. arch. Anna Biernat	
Prezes BPP	dr inż. arch. Artur Kostarczyk	
nr umowy	data	SKALA 1:2000