


OZNACZENIA

- granica opracowania planu
- linie rozgraniczające tereny o różnej funkcji lub różnych zasadach zagospodarowania
- nieprzekraczalne linie zabudowy
- R teren rolny
- RM, MN teren zabudowy zagrodowej i mieszkaniowej jednorodzinnej
- tereny dróg:
- KDD - teren dróg dojazdowych
- zabytki nieruchome chronione aktem prawa miejscowego
- ☐ stanowisko archeologiczne

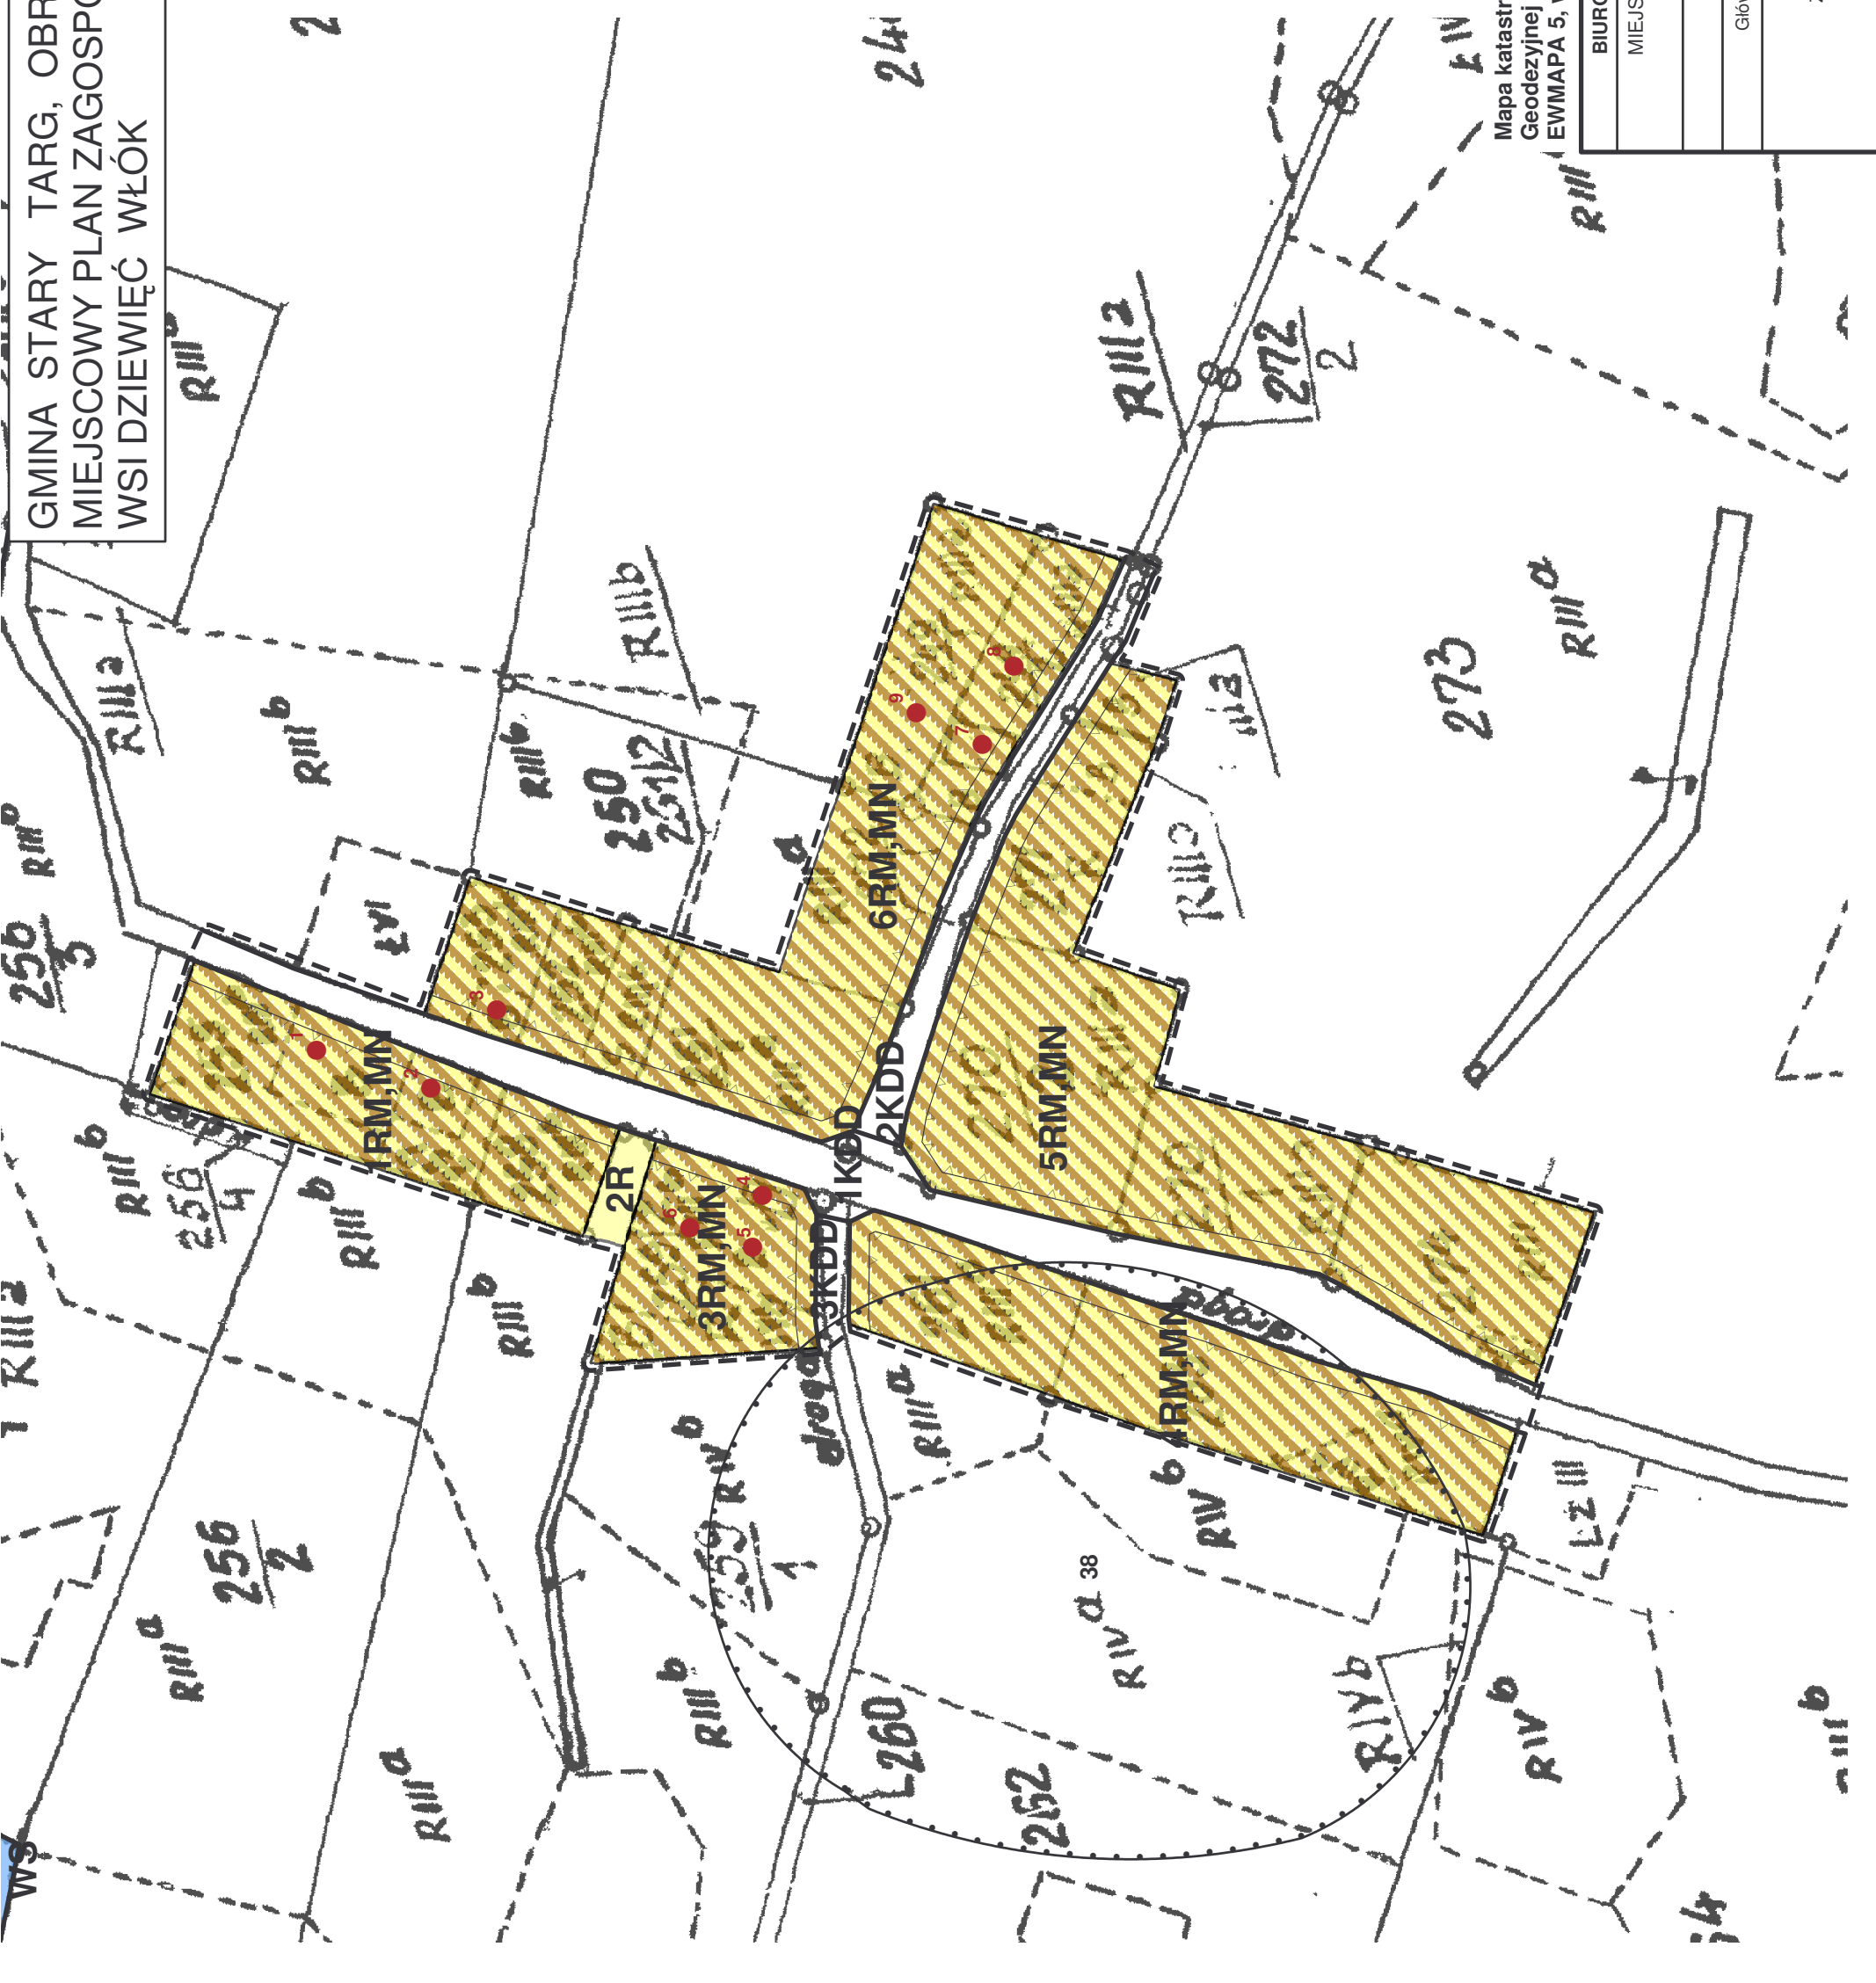

Mapa katastralna z zasobów Powiatowego Ośrodka Dokumentacji Geodezyjnej i Kartograficznej w Sztumie w bazie informacyjnej EWMAPA 5, w układzie "1965". Baza aktualna na dzień 30.06.2003 r.

BIURO PLANOWANIA PRZESTRZENNEGO W GDAŃSKU	
MIEJSCOWY PLAN ZAGOSPODAROWANIA PRZESTRZENNEGO WSI DZIEWIEĆ WŁÓK	
imię i nazwisko	podpis
Główny projektant	mgr inż. arch. Bogumila Beneda
Zespół autorski	inż. Danuta Górską
	mgr Krystyna Grabską
	mgr inż. Alina Poznerowicz
	mgr inż. Piotr Gajewski
	mgr Małgorzata Grechuta
	mgr inż. arch. Anna Bliernat
Prezes BPP	dr inż. arch. Artur Kostarczyk
nr umowy	data
	SKALA 1:2000