


OZNACZENIA

- granica opracowania planu
- linie rozgraniczające tereny o różnej funkcji lub różnych zasadach zagospodarowania
- linie rozgraniczające tereny o tej samej funkcji lecz różnych zasadach zagospodarowania
- nieprzekraczalne linie zabudowy

- teren zabudowy mieszkaniowej
- teren zabudowy wielorodzinnej
- tereny dróg:

- KDZ - teren dróg zbiorczych
- KDD - teren dróg dojazdowych

zabytki nieruchome wskazane przez Wojewódzkiego Konservatora Zabytków chronione aktem prawa miejscowego (art.145 ustawy o ochronie zabytków i opiece nad zabytkami)

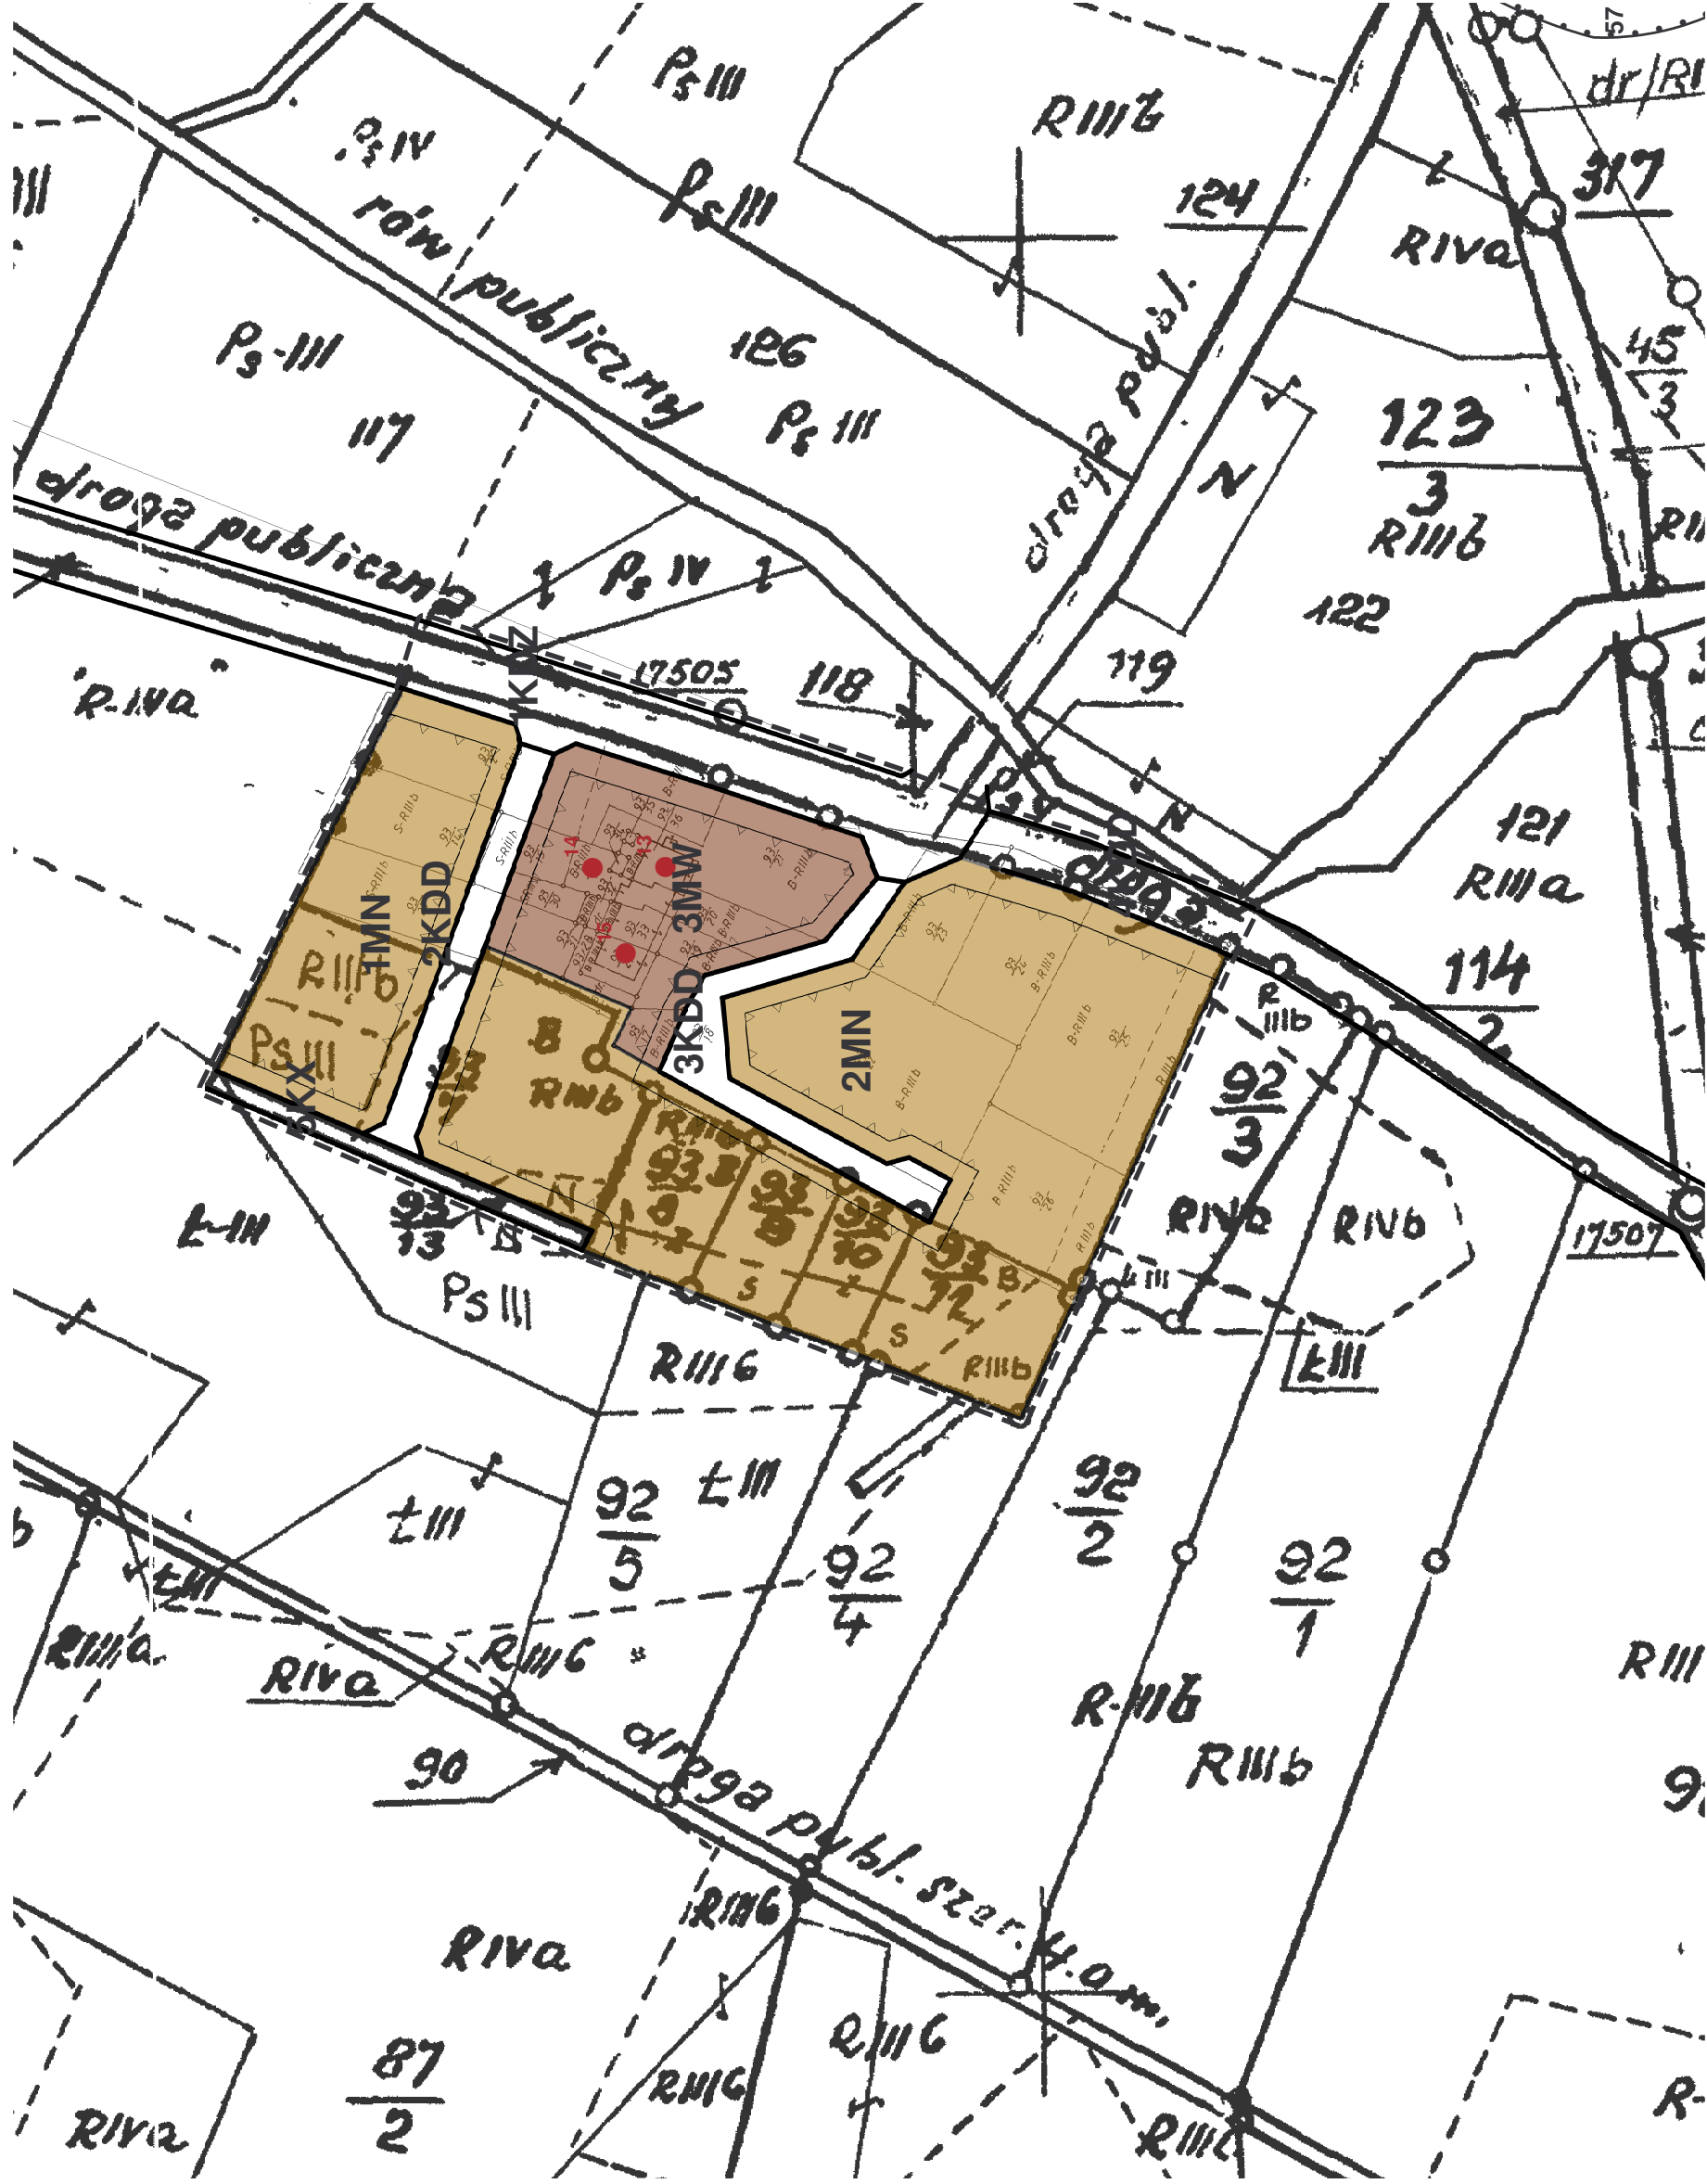

Mapa katastralna z zasobów Powiatowego Ośrodka Dokumentacji Geodezyjnej i Kartograficznej w Sztumie w bazie informacyjnej EWMAPA5, w układzie "1965". Baza aktualna na dzień 30.06.2003 r.

BIURO PLANOWANIA PRZESTRZENNEGO W GDANSKU	
MIEJSCOWY PLAN ZAGOSPODAROWANIA PRZESTRZENNEGO WSI KĄTKI	
Główny projektant	imię i nazwisko mgr inż. arch. Bogumila Beneda
Zespół autorski	mgr inż. arch. Danuta Górska
	mgr inż. arch. Krystyna Grabka
	mgr inż. Alina Poznawicz
	mgr inż. Piotr Gajewski
Prezes BPP	mgr inż. arch. Małgorzata Grechuta
nr umowy	mgr inż. arch. Anna Biernat
	dr inż. arch. Artur Kesterczyk
	data
	SKALA 1:2000

