

# GMINA STARY TARG, OBRĘB BUKOWO SKALA 1:2 000



## MIEJSCOWY PLAN ZAGOSPODAROWANIA PRZESTRZENNEGO TERENU ZAINWESTOWANIA WSI KOŚCIELEC

Załącznik nr 1 do Uchwały nr XXXIV/343/2006  
Rady Gminy w Starym Targu z dnia 31.08.2006 r.

### OZNACZENIA

- granica opracowania planu
- linie rozgraniczające tereny o różnej funkcji lub różnych zasadach zagospodarowania
- linie rozgraniczające tereny o tej samej funkcji lecz różnych zasadach zagospodarowania
- nieprzekraczalne linie zabudowy
- R teren rolny
- WS teren wód powierzchniowych
- ZP teren zieleni parkowej
- ZNz teren trwałych użytków zielonych
- MN teren zabudowy mieszkaniowej
- RM teren zabudowy zagrodowej
- tereny dróg:
- KDZ - teren dróg zbiorczych
- KDD - teren dróg dojazdowych
- nieruchomości zabytkowe - budynki wpisane do rejestru zabytków
- nieruchomości zabytkowe - grunty wpisane do rejestru zabytków
- zabytki nieruchome wskazane przez Wojewódzkiego Konserwatora Zabytków chronione aktem prawa miejscowego (art.145 ustawy o ochronie zabytków i opiece nad zabytkami)
- dworski historyczny zespół budowlany

WYRYS ZE STUDIUM UWARUNKOWAŃ I KIERUNKÓW  
ZAGOSPODAROWANIA PRZESTRZENNEGO  
GMINY STARY TARG, OBRĘB BUKOWO

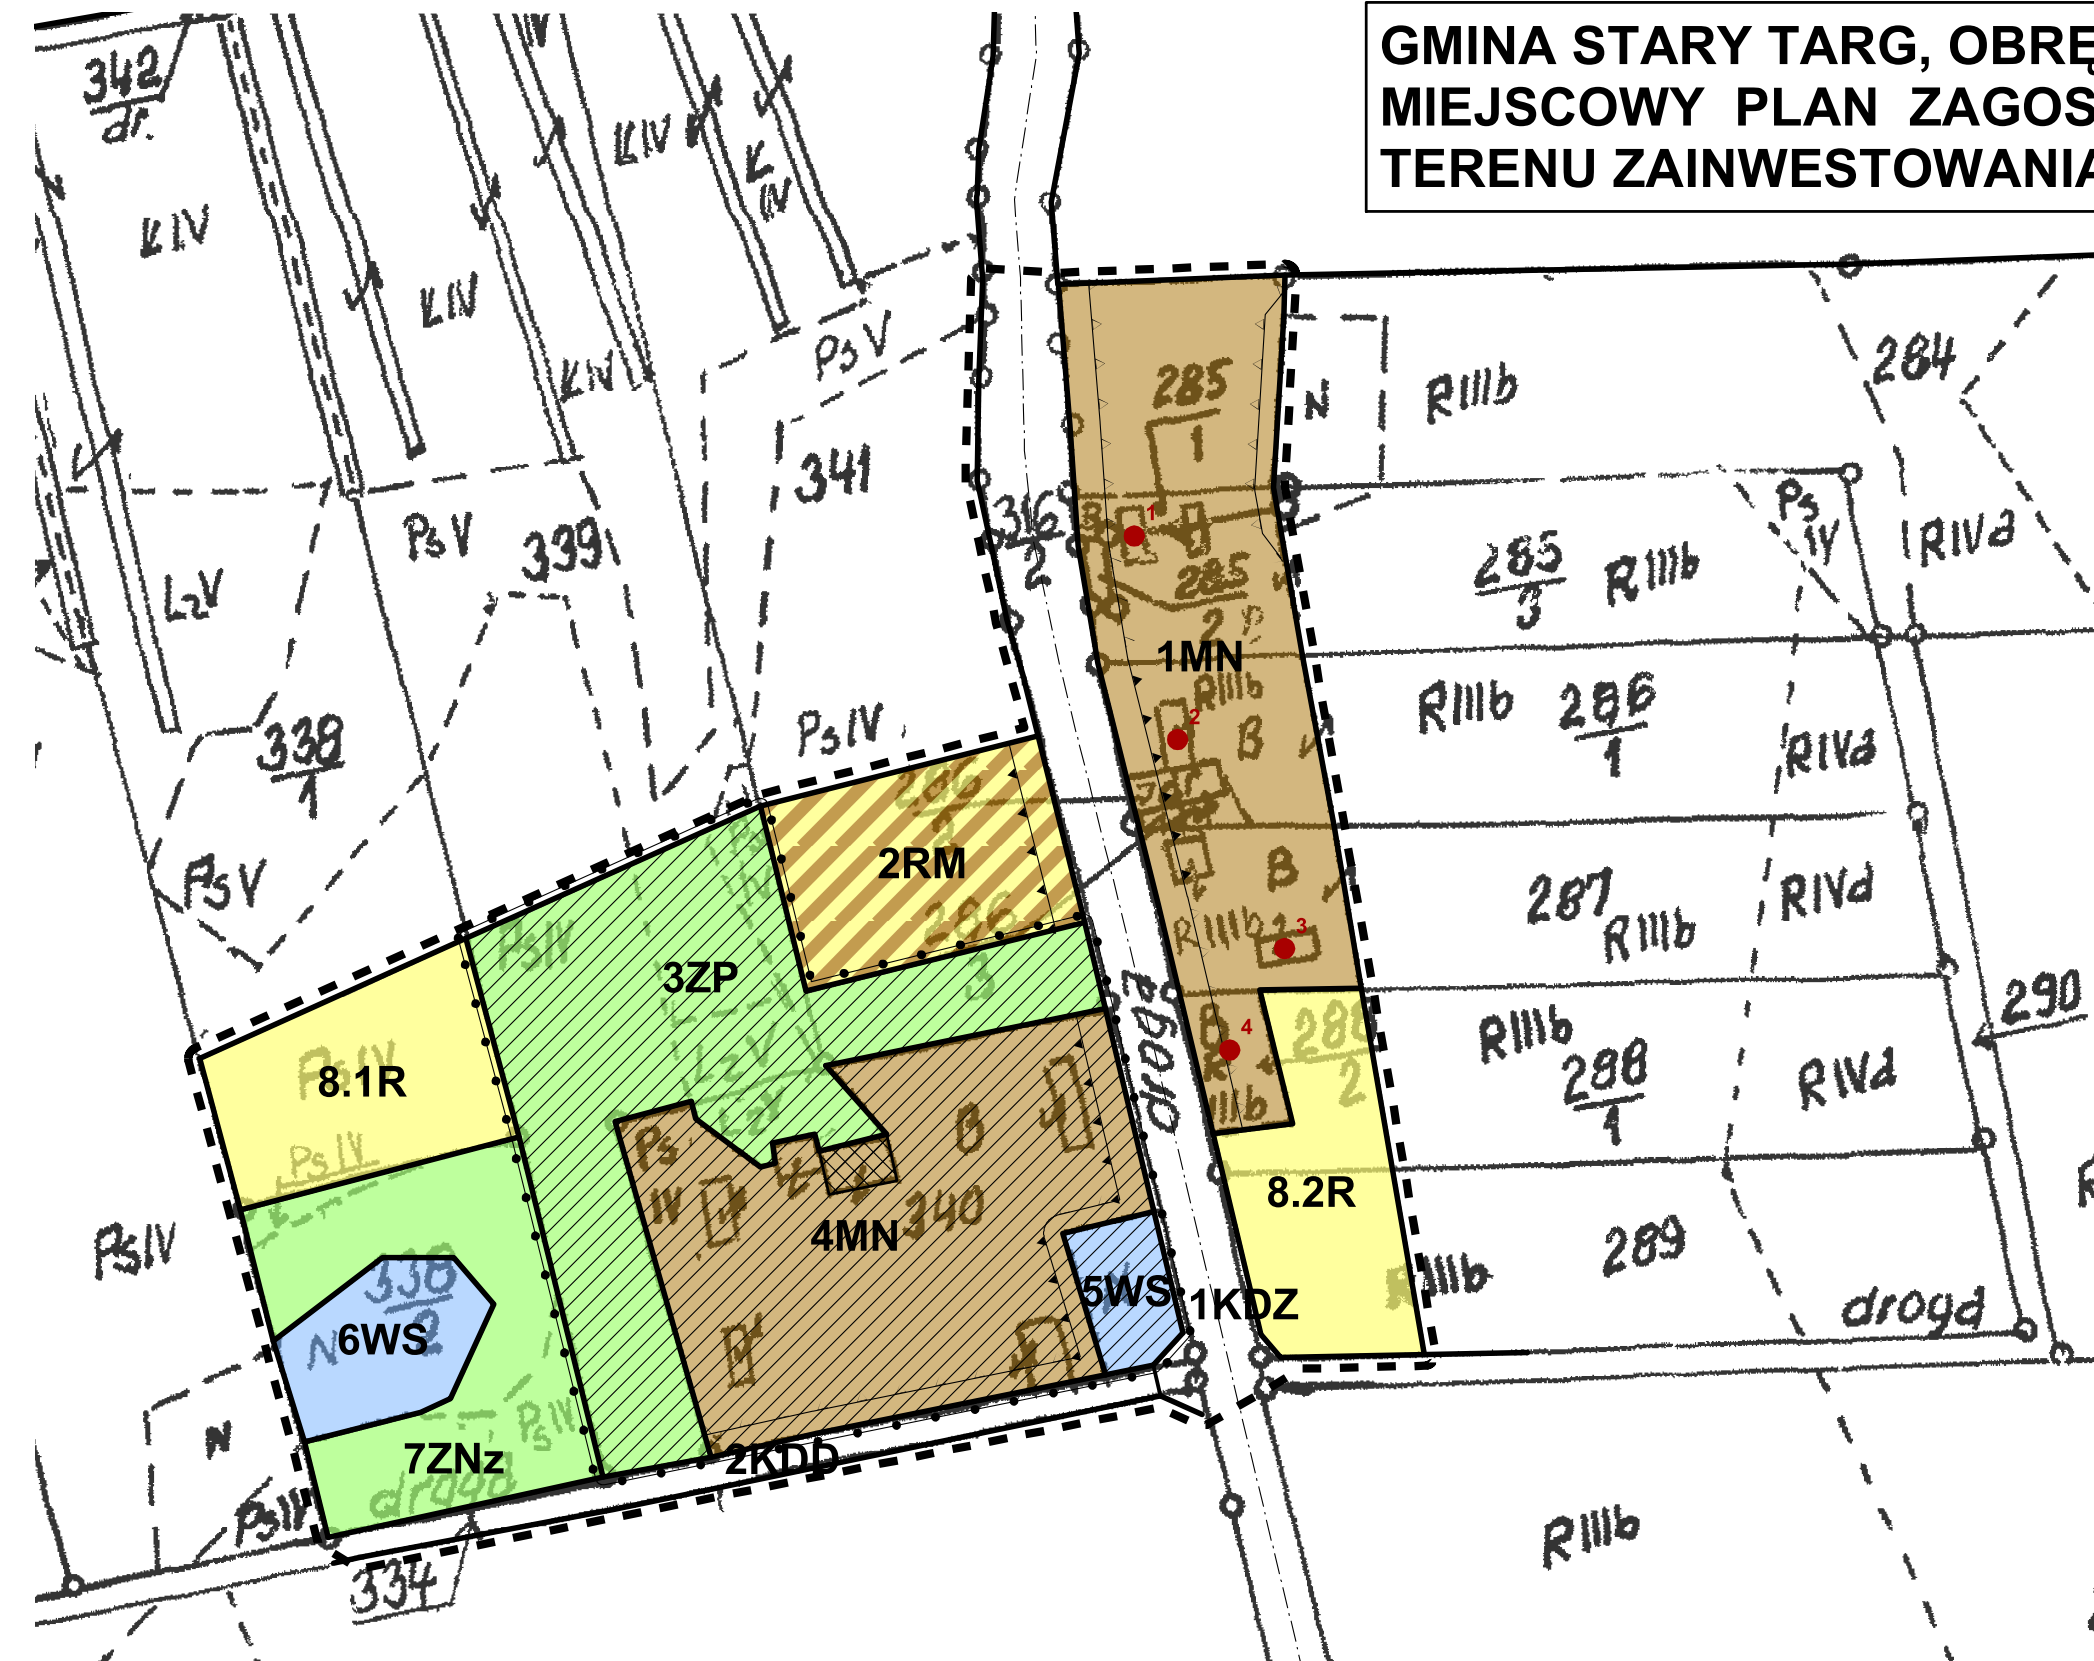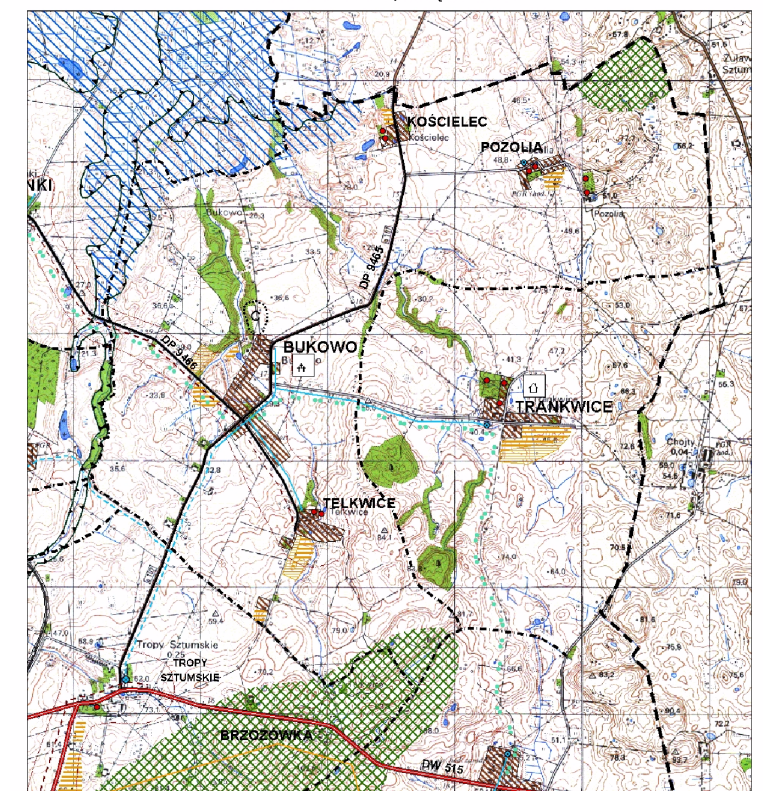

0 50 100 200 m

Mapa katastralna z zasobów Powiatowego Ośrodka Dokumentacji Geodezyjnej i Kartograficznej w Sztumie w bazie informatycznej EWMAPA5, w układzie "1965". Baza aktualna na dzień 30.06.2003 r.

<b>BIURO PLANOWANIA PRZESTRZENNEGO W GDAŃSKU</b>		
MIEJSCOWY PLAN ZAGOSPODAROWANIA PRZESTRZENNEGO WSI KOŚCIELEC		
	imię i nazwisko	podpis
Główny projektant	mgr inż. arch. Bogumiła Beneda	
Zespół autorski	inż. Danuta Górską mgr Krystyna Grabska mgr inż. Alina Poznerowicz mgr inż. Piotr Gajewski mgr Małgorzata Grechuta mgr inż. arch. Anna Biernat	
Prezes BPP	arch. inż. Andrzej Kostarczyk	
nr umowy	data : listopad 2006 r.	SKALA 1:2000