


GMINA STARY TARG, OBRĘB ŁOZA
MIJESJCOWY PLAN ZAGOSPODAROWANIA PRZESTRZENNEGO
WSI ŁOZA

SKALA 1:2 000

OZNACZENIA

- granica opracowania planu
- linie rozgraniczające tereny o różnej funkcji lub różnych zasadach zagospodarowania
- nieprzekraczalne linie zabudowy
- R teren rolny
- WS teren wód śródlądowych
- ZC teren cmentarza
- ZP teren zieleni urządzonej
- MN teren zabudowy mieszkaniowej jednorodzinnej
- RM teren zabudowy zagrodowej
- U teren usług
- RU teren obsługi produkcji w gospodarstwach rolnych
- P teren produkcji, składów, baz
- teren urządzeń infrastruktury technicznej
- E - teren urządzeń elektroenergetycznych
- W - teren urządzeń wodociagowych
- tereny dróg:
 - KDZ - teren dróg zbiorczych
 - KDL - teren dróg lokalnych
 - KDD - teren dróg dojazdowych
 - KX - teren ciągów pieszo-jezdnych historyczny układ ruralistyczny
- zabytki nieruchome wskazane przez Wojewódzkiego Konserwatora Zabytków do ochrony aktem prawa miejscowego
- linia energetyczna 15kV
- strefa ochronna linii energetycznych 15kV

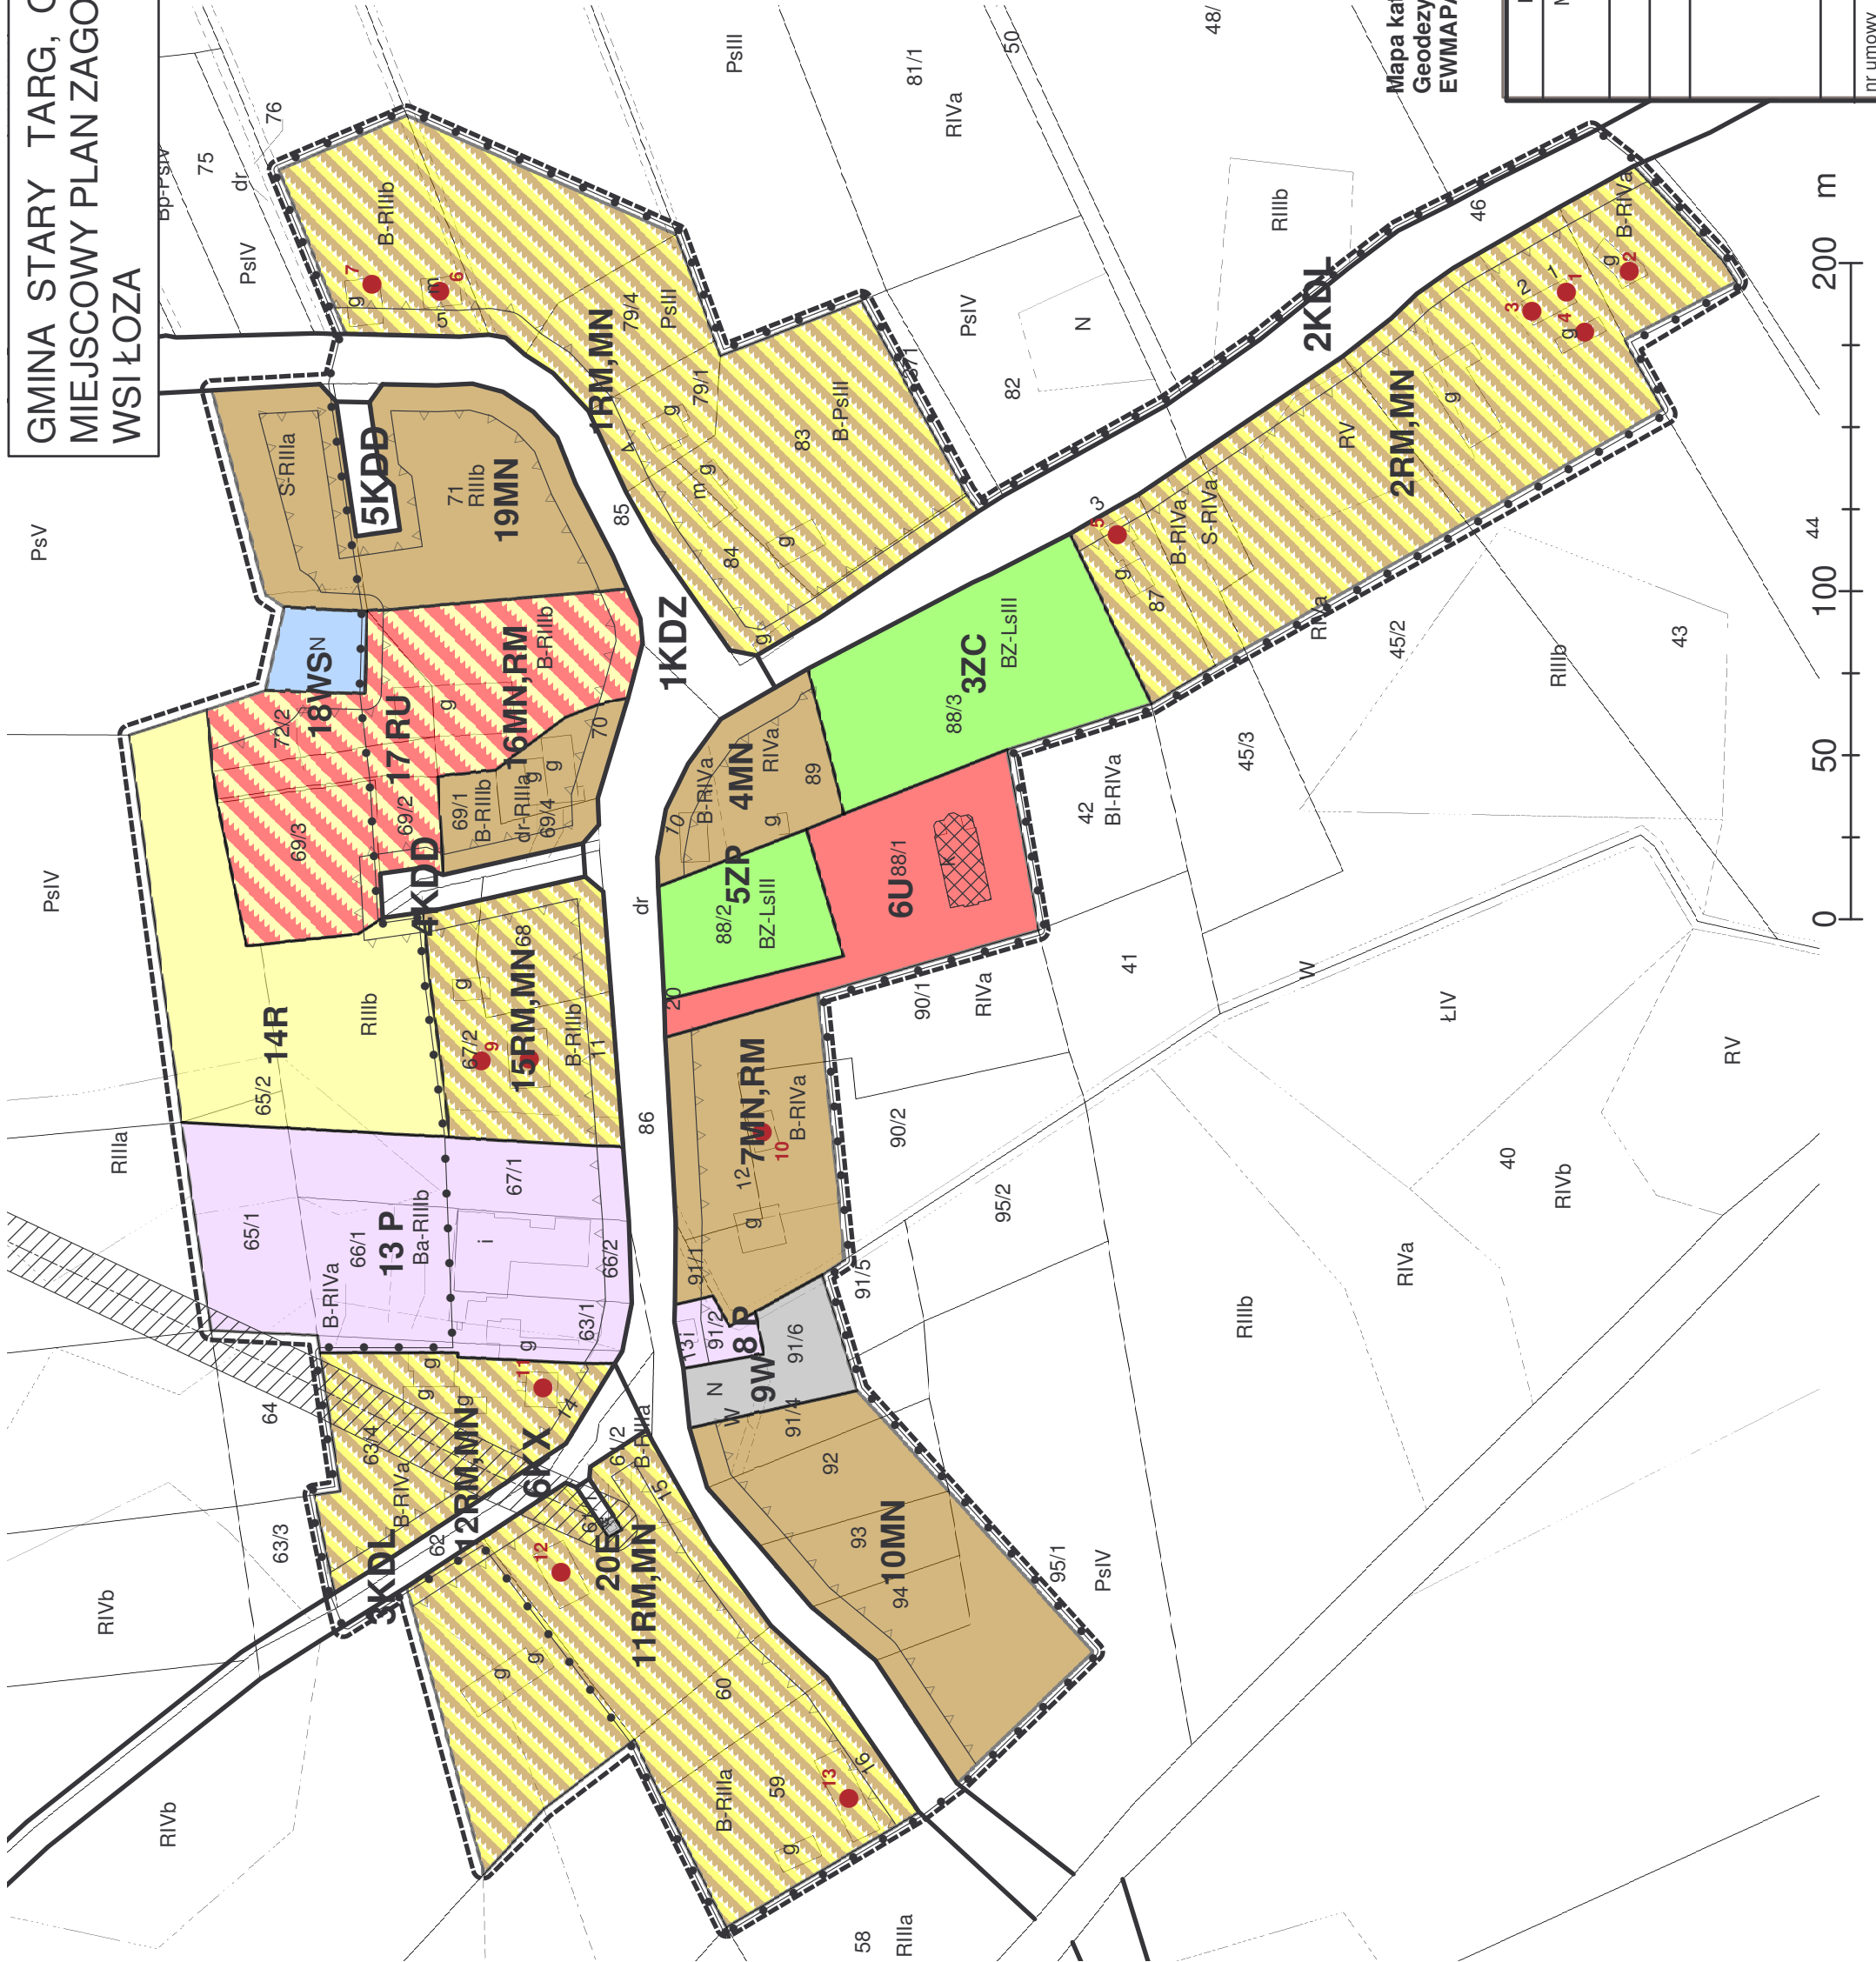

Mapa katastralna z zasobów Powiatowego Ośrodka Dokumentacji Geodezyjnej i Kartograficznej w Szumie w bazie informatycznej EWMAPA 5, w układzie "1965". Baza aktualna na dzień 30.06.2003 r.

BIURO PLANOWANIA PRZESTRZENNEGO W GDAŃSKU	
MIJESJCOWY PLAN ZAGOSPODAROWANIA PRZESTRZENNEGO WSI ŁOZA	
Główny projektant	imię i nazwisko
Zespół autorski	mgr inż. arch. Bogumiła Beneda
Prezes BPP	mgr inż. Danuta Górską mgr Krystyna Grabska mgr inż. Alina Poznerowicz mgr inż. Piotr Gajewski mgr Małgorzata Grechuta mgr.inż.arch. Anna Biernat
nr umowy	data
	SKALA 1:2000