


**OZNACZENIA**

- granica opracowania planu
- linie rozgraniczające tereny o różnej funkcji lub różnych zasadach zagospodarowania
- nieprzekraczalne linie zabudowy
- ZNz,WS teren trwałych użytków zielonych z oczkiem wodnym
- ZNz teren trwałych użytków zielonych
- ZD teren ogrodów przydomowych
- ZP teren zieleni urządzonej
- MN teren zabudowy mieszkaniowej
- MW teren zabudowy wielorodzinnej
- U teren usług
- P teren produkcji, składów, baz
- teren urządzeń infrastruktury technicznej
- K - teren urządzeń kanalizacji sanitarnej
- E - teren urządzeń elektroenergetycznych
- W - teren urządzeń wodociągowych
- tereny dróg:
  - KDZ - teren dróg zbiorczych
  - KDL - teren dróg lokalnych
  - KDD - teren dróg dojazdowych
  - KX - teren ciągów pieszo-jezdnych
- trasy rowerowe ponadlokalne
- zabytki nieruchomości gruntowe wpisane do rejestru
- dworski historyczny zespół budowlany
- zabytki nieruchomości chronione aktem prawa miejscowego
- linia energetyczna 15kV
- strefa ochronna linii energetycznych 15kV

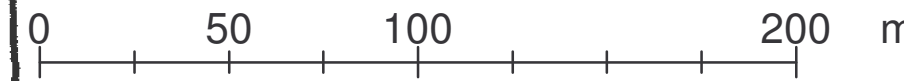

Mapa katastralna z zasobów Powiatowego Ośrodka Dokumentacji Geodezyjnej i Kartograficznej w Sztumie w bazie informatycznej EWMAPA 5, w układzie "1965". Baza aktualna na dzień 30.06.2003 r.

BIURO PLANOWANIA PRZESTRZENNEGO W GDAŃSKU		
MIEJSCOWY PLAN ZAGOSPODAROWANIA PRZESTRZENNEGO WSI KALWA		
	imię i nazwisko	podpis
Główny projektant	mgr inż. arch. Bogumila Beneda	
Zespół autorski	inż. Danuta Górską mgr Krystyna Grabska mgr inż. Alina Poznerowicz mgr inż. Piotr Gajewski mgr Małgorzata Grechuta mgr.inż.arch Anna Biernat	
Prezes BPP	dr inż. arch. Artur Kostarczyk	
nr umowy	data	SKALA 1:2000