


GMINA STARY TARG, OBRĘB BUKOWO **SKALA 1:2 000**
MIEJSCOWY PLAN ZAGOSPODAROWANIA PRZESTRZENNEGO
TERENU ZAINWESTOWANIA WSI POZOLIA

Załącznik nr 1 do Uchwały nr XXXIV/344/2006
 Rady Gminy w Starym Targu z dnia 31.08.2006 r.


OZNACZENIA

- granica opracowania planu
- linie rozgraniczające tereny o różnej funkcji lub różnych zasadach zagospodarowania
- linie rozgraniczające tereny o tej samej funkcji lecz różnych zasadach zagospodarowania
- nieprzekraczalne linie zabudowy
- R - teren rolny
- ZP - teren zieleni parkowej
- ZO - teren ogrodów przydomowych
- MN - teren zabudowy mieszkaniowej
- MW - teren zabudowy mieszkaniowej wielorodzinnej
- RU - teren obsługi produkcji w gospodarstwach rolnych
- tereny urządzeń infrastruktury technicznej
- W - teren urządzeń zaopatrzenia w wodę
- tereny dróg:
- KDL - teren dróg lokalnych
- KDD - teren dróg dojazdowych
- KX - teren ciągów pieszojezdnych
- nieruchomości zabytkowe - budynki wpisane do rejestru zabytków
- nieruchomości zabytkowe - grunty wpisane do rejestru zabytków
- dworski historyczny zespół budowlany

WYRYS ZE STUDIUM UWARUNKOWAŃ I KIERUNKÓW
 ZAGOSPODAROWANIA PRZESTRZENNEGO
 GMINY STARY TARG, OBRĘB BUKOWO

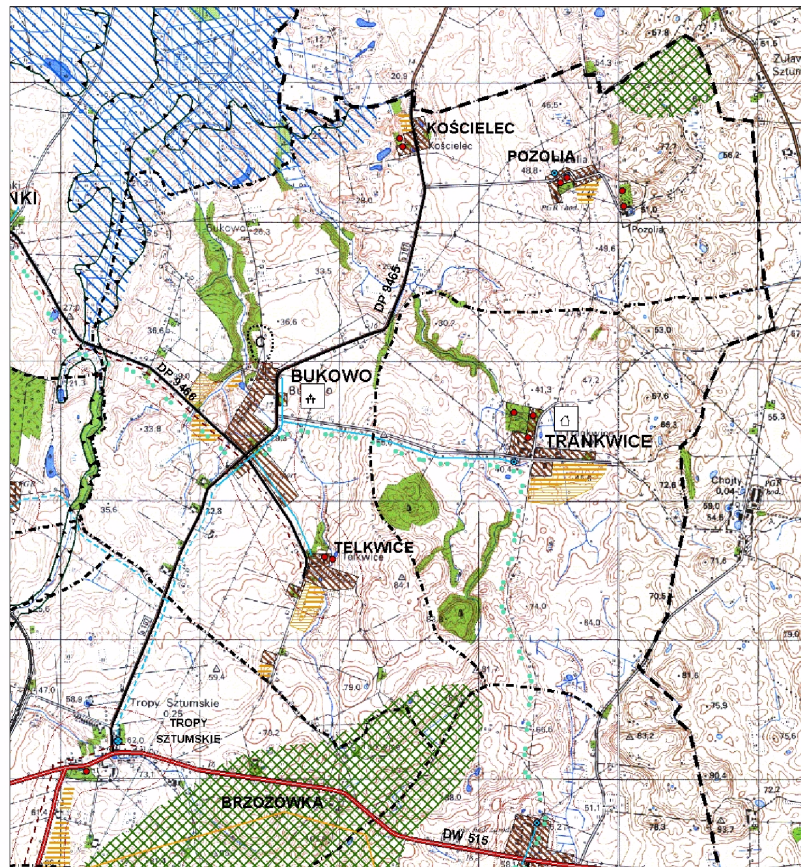

Mapa katastralna z zasobów Powiatowego Ośrodka Dokumentacji Geodezyjnej i Kartograficznej w Sztumie w bazie informatycznej EWMAPA5, w układzie "1965". Baza aktualna na dzień 30.06.2003 r.

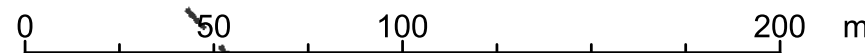

BIURO PLANOWANIA PRZESTRZENNEGO W GDAŃSKU		
MIEJSCOWY PLAN ZAGOSPODAROWANIA PRZESTRZENNEGO WSI POZOLIA		
	imię i nazwisko	podpis
Główny projektant	mgr inż. arch. Bogumiła Beneda	
Zespół autorski	inż. Danuta Górską mgr Krystyna Grabska mgr inż. Alina Poznerowicz mgr inż. Piotr Gajewski mgr Małgorzata Grechuta mgr inż. arch. Anna Biernat	
Prezes BPP	arch. inż. Artur Kostarczyk	
nr umowy	data : listopad 2006 r.	SKALA 1:2000