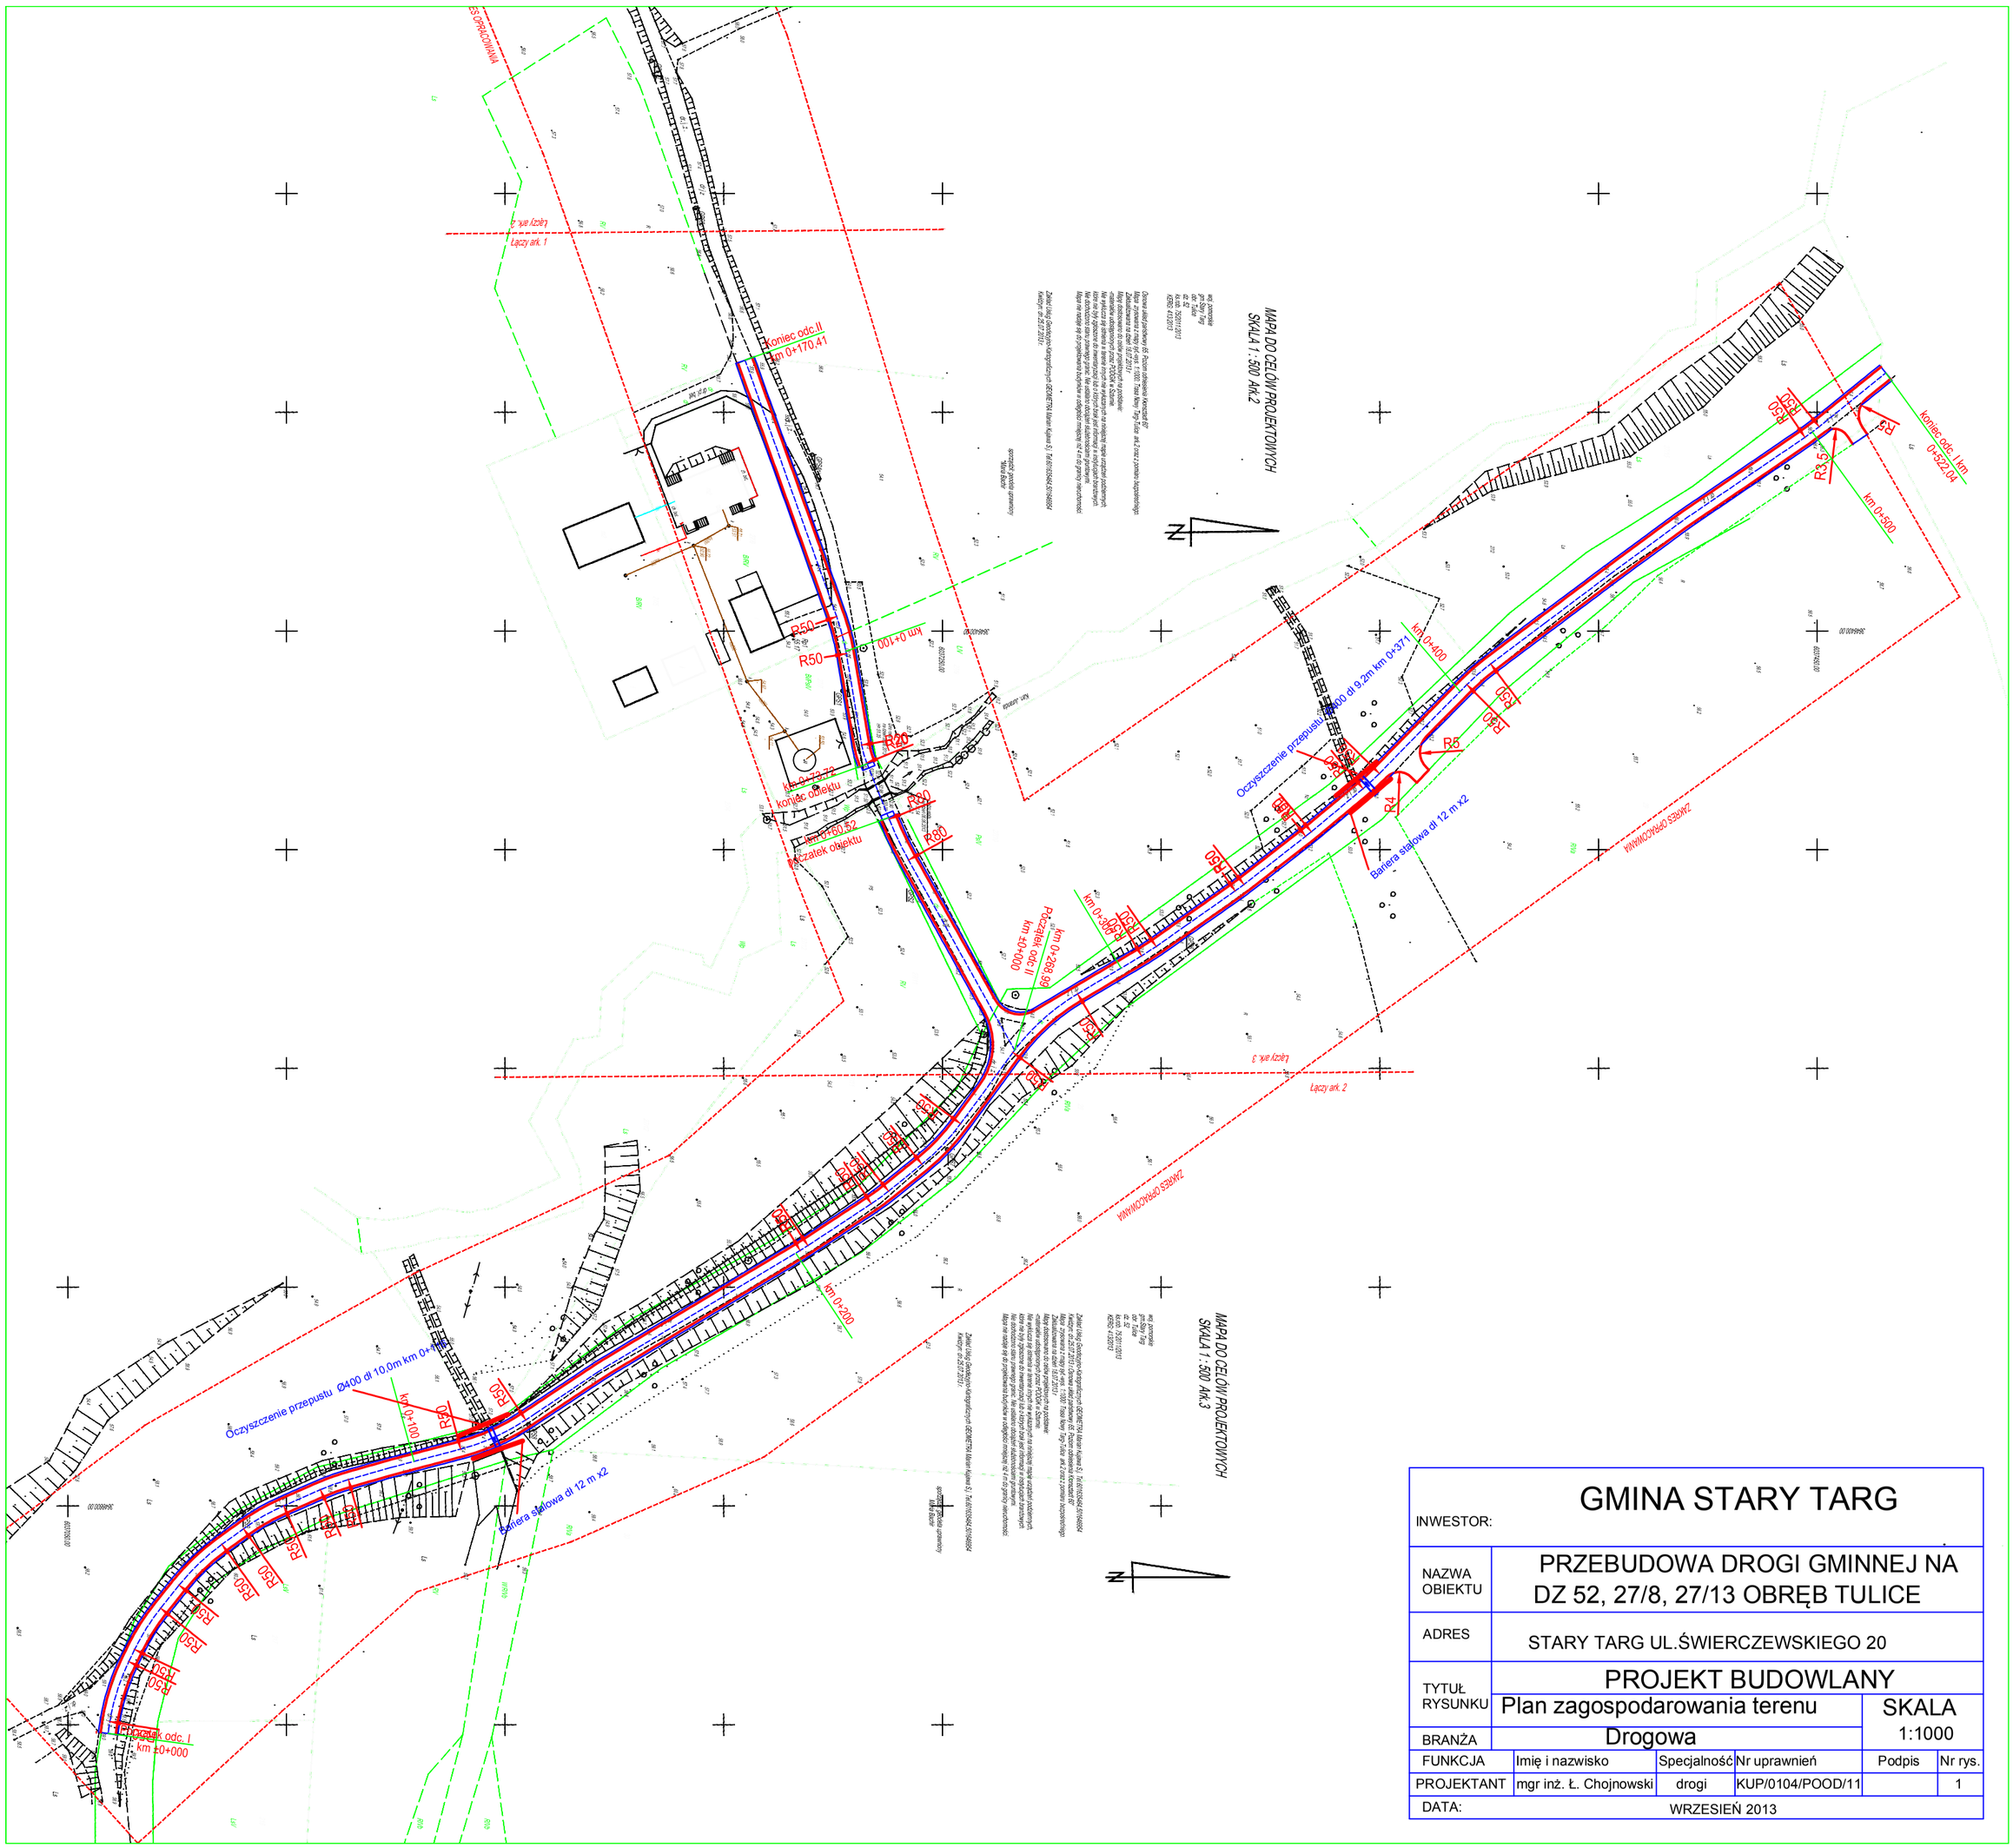

INWESTOR:	GMINA STARY TARG					
NAZWA OBIEKTU	PRZEBUDOWA DROGI GMINNEJ NA DZ 52, 27/8, 27/13 OBRĘB TULICE					
ADRES	STARY TARG UL.ŚWIERCZEWSKIEGO 20					
TYTUŁ RYSUNKU	PROJEKT BUDOWLANY					
	Plan zagospodarowania terenu				SKALA 1:1000	
BRANŻA	Drogowa					
FUNKCJA	Imię i nazwisko		Specjalność	Nr uprawnień	Podpis	Nr rys.
PROJEKTANT	mgr inż. Ł. Chojnowski		drogi	KUP/0104/POOD/11		1
DATA:	WRZESIEŃ 2013					