


**OZNACZENIA**

- granica opracowania planu
- linie rozgraniczające tereny o różnej funkcji lub różnych zasadach zagospodarowania
- nieprzekraczalne linie zabudowy
- R** teren rolny
- WS** teren wód śródlądowych
- ZK** teren zieleni krajobrazowej
- ZP** teren zieleni urządzonej
- ZC** teren cmentarza
- ZD** teren ogrodów działkowych
- ZL** teren lasów
- ZLz** teren przeznaczony do zalesienia
- MN** teren zabudowy mieszkaniowej jednorodzinnej
- MW** teren zabudowy mieszkaniowej wielorodzinnej
- RM** teren zabudowy zagrodowej
- MN,U** teren zabudowy mieszkaniowo - usługowej
- U** teren usług
- US** teren sportu i rekreacji
- RU** teren obsługi produkcji w gospodarstwach rolnych
- tereny urządzeń infrastruktury technicznej
- E - teren urządzeń elektroenergetycznych
- W - teren urządzeń zaopatrzenia w wodę
- K - teren urządzeń kanalizacji sanitarnej
- C - teren urządzeń kotłowni
- KP** teren parkingów
- tereny dróg:
- KDZ - teren dróg zbiorczych
- KK - teren kolejowy
- KDD - teren dróg dojazdowych
- KX - teren ciągów pieszo-jedynych
- Kx - teren ciągów pieszych
- trasy rowerowe lokalne
- nieruchomości zabytkowe budynkowe wpisane do rejestru zabytków
- nieruchomości zabytkowe gruntowe wpisane do rejestru zabytków
- dworski historyczny zespół budowlany
- strefa ochrony konserwatorskiej dworskiego historycznego zespołu budowlanego z zakazem zabudowy (art.19 ust.3 ustawy o ochronie zabytków i opiece nad zabytkami)
- historyczny układ ruralistyczny
- zabytki nieruchome-budynki wskazane przez Wojewódzkiego Konserwatora Zabytków do ochrony aktem prawa miejscowego (art.145 ustawy o ochronie zabytków i opiece nad zabytkami)
- zabytki nieruchome-grunty wskazane przez Wojewódzkiego Konserwatora Zabytków do ochrony aktem prawa miejscowego (art.145 ustawy o ochronie zabytków i opiece nad zabytkami)
- linia energetyczna 15kV
- strefa ochronna linii energetycznych 15kV
- strefa uciążliwości cmentarza
- stanowisko archeologiczne

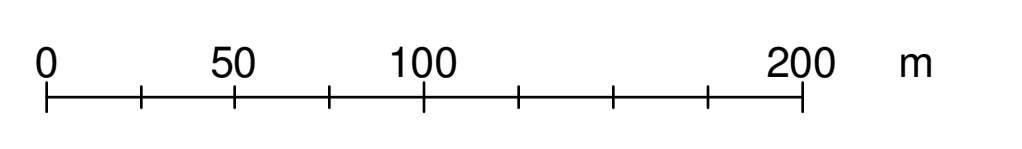

Mapa katastralna z zasobów Powiatowego Ośrodka Dokumentacji Geodezyjnej i Kartograficznej w Sztumie w bazie informacyjnej EWMPA5, w układzie "1965". Baza aktualna na dzień 30.06.2003 r.

BIURO PLANOWANIA PRZESTRZENNEGO W GDANSKU		
MIEJSCOWY PLAN ZAGOSPODAROWANIA PRZESTRZENNEGO WSI SZROPY - ZIELONKI		
	imię i nazwisko	podpis
Główny projektant	mgr inż. arch. Bogumiła Beneda	
Zespół autorski	inż. Danuta Górka	
	mgr inż. Krystyna Grabka	
	mgr inż. Alina Pozniewicz	
	mgr inż. Piotr Gajewski	
	mgr inż. Małgorzata Grechuta	
	mgr inż. arch. Anna Biernat	
	mgr inż. Bartosz Maluga	
Prezes BPP	dr inż. arch. Artur Kostarczyk	
nr umowy	data	SKALA 1:2000