


**GMINA STARY TARG, OBREB TROPY SZTUMSKIE SKALA 1:2 000  
MIEJSKOWY PLAN ZAGOSPODAROWANIA PRZESTRZENNEGO  
TERENU ZAINWESTOWANIA WSI TROPY SZTUMSKIE**

Załącznik nr1 do Uchwały nr XXXIV/339/2006  
Rady Gminy w Starym Targu z dnia 31.08.2006 r.

**OZNACZENIA**

- - - granica opracowania planu
- linie rozgraniczające tereny o różnej funkcji lub różnych zasadach zagospodarowania
- linie rozgraniczające tereny o tej samej funkcji lecz różnych zasadach zagospodarowania
- nieprzekraczalne linie zabudowy
- R teren rolny
- WS teren wód śródlądowych
- ZL teren lasu
- ZP teren zieleni parkowej
- ZO teren sadu
- ZL tereny przeznaczone do zalesienia
- MW teren zabudowy mieszkaniowej wielorodzinnej
- MN teren zabudowy mieszkaniowej
- RM teren zabudowy zagrodowej
- U teren usług
- US teren sportu i rekreacji
- teren urządzeń infrastruktury technicznej
- W - teren urządzeń wodociagowych
- K - teren urządzeń kanalizacji sanitarnej
- E - teren urządzeń elektroenergetycznych
- P.RU teren produkcji, składów, baz
- tereny dróg:
- KDZ - teren dróg zbiorczych
- KDL - teren dróg lokalnych
- KDD - teren dróg dojazdowych
- KX - teren ciągów pieszo-jezdnych
- nieruchomości zabytkowe gruntowe wpisane do rejestru zabytków
- zabytki nieruchome wskazane przez Wojewódzkiego Konserwatora Zabytków do ochrony aktem prawa miejscowego
- historyczny układ ruralistyczny
- 3 stanowisko archeologiczne
- linia energetyczna 15kV
- strefa ochronna linii energetycznych 15kV

WYRYS ZE STUDIUM UWARUNKOWAŃ I KIERUNKÓW  
ZAGOSPODAROWANIA PRZESTRZENNEGO  
GMINY STARY TARG, OBREB TROPY SZTUMSKIE

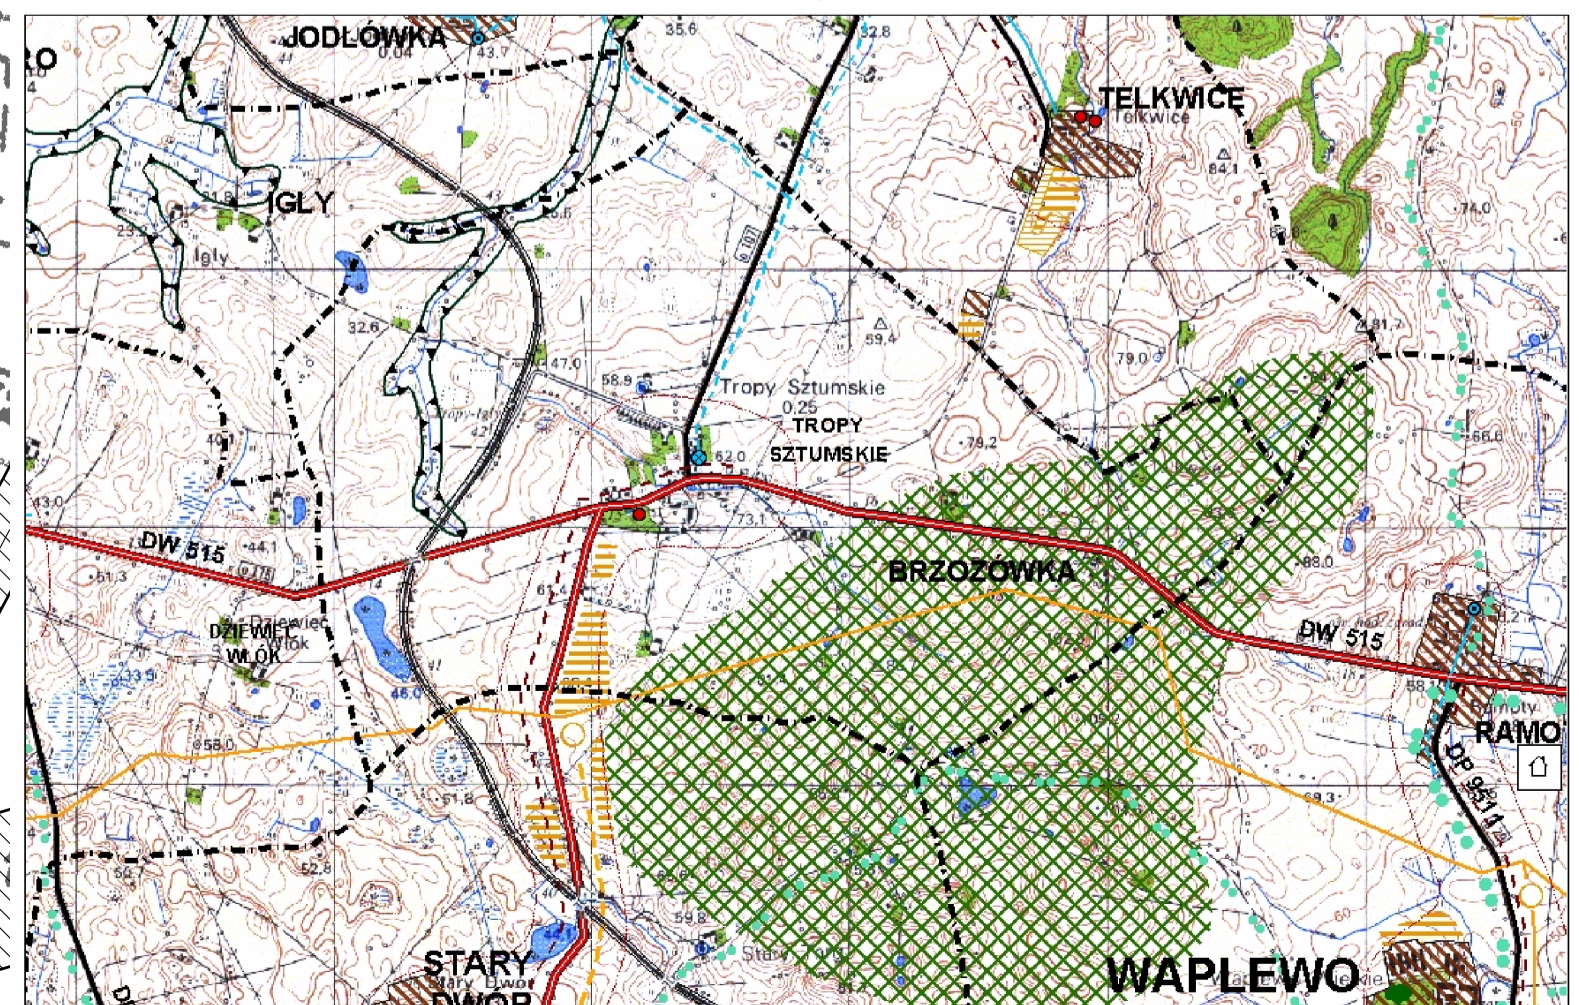

0 50 100 200 Meters

BIURO PLANOWANIA PRZESTRZENNEGO W GDAŃSKU		
MIEJSKOWY PLAN ZAGOSPODAROWANIA PRZESTRZENNEGO WSI TROPY SZTUMSKIE		
	imię i nazwisko	podpis
Główny projektant	mgr inż. arch. Bogumiła Beneda	
Zespół autorów	inż. Danuta Górska mgr Krystyna Grabska mgr inż. Alina Poznerowicz mgr inż. Piotr Gajewski mgr Małgorzata Grechuta mgr inż. arch. Anna Biernat	
Prezes BPP	... arch. Artur Kostarczyk	
nr umowy	data : 2006 r.	SKALA 1:2000

Mapa katastralna z zasobów Powiatowego Ośrodka Dokumentacji Geodezyjnej i Kartograficznej w Sztumie w bazie informacyjnej EWMPA5, w układzie "1965". Baza aktualna na dzień 30.06.2003 r.