


**GMINA STARY TARG, OBRĘB STARY TARG SKALA 1:2 000
 MIEJSCOWY PLAN ZAGOSPODAROWANIA PRZESTRZENNEGO
 OBSZARU ZAINWESTOWANIA WSI WAPLEWO - OSIEDLE**

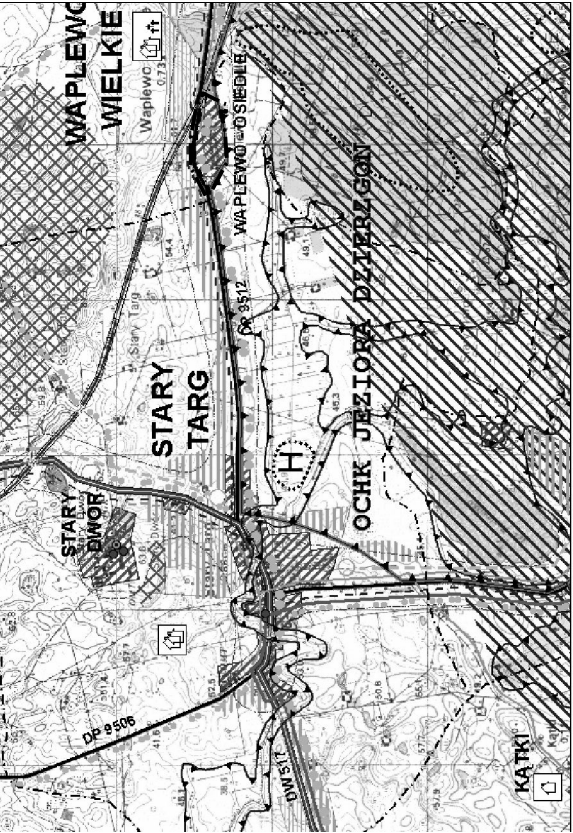

OZNACZENIA

- granica opracowania planu
- linie rozgraniczające tereny o różnej funkcji lub różnych zasadach zagospodarowania
- ▲ nieprzekraczalne linie zabudowy
- ▲ granica Obszaru Chronionego Krajobrazu
- R teren rolny
- MIN teren zabudowy mieszkaniowej jednorodzinnej
- P teren produkcji, składów i baz
- KDZ teren dróg zbiorczych
- KDD teren dróg dojazdowych
- KX teren ciągów pieszo-jazdnych
- Kx teren ciągów pieszych
- trasa rowerowa międzynarodowa R1

- zabytki nieruchome wskazane przez Wojewódzkiego Konserwatora Zabytków do ochrony aktem prawa miejscowego (art.145 ustawy o ochronie zabytków i opecie nad zabytkami)
- gazociąg wysokiego ciśnienia
- linia energetyczna 15kV
- ▨ strefa ochronna od gazociągu i linii energetycznych 15kV



Mapa katastralna z zasobów Powiatowego Ośrodka Dokumentacji Geodezyjnej i Kartograficznej w Sztumie w bazie informacyjnej EWMAPA5, w układzie "1965". Baza aktualna na dzień 30.06.2003 r.

Załącznik do uchwały Nr XXVIII/252/2005 Rady Gminy Stary Targ z dnia 01.12.2005

BIURO PLANOWANIA PRZESTRZENNEGO W GDAŃSKU	
MIEJSCOWY PLAN ZAGOSPODAROWANIA PRZESTRZENNEGO WSI WAPLEWO - OSIEDLE	
Główny projektant	imię i nazwisko mgr inż. arch. Bogumiła Beneda
Zespół autorski	mgr inż. arch. Danuta Górską mgr Krystyna Grabska mgr inż. Alina Poznerowicz mgr inż. Piotr Gajewski mgr Małgorzata Grechuta mgr inż. arch. Anna Biernat
Prezes BPP	dr inż. arch. Artur Kostarczyk
nr umowy	data
	SKALA 1:2000