


OZNACZENIA

- granica opracowania planu
- linie rozgraniczające tereny o różnej funkcji lub różnych zasadach zagospodarowania
- nieprzekraczalne linie zabudowy
- R** teren rolny
- WS** teren wód śródlądowych
- US** teren sportu i rekreacji
- ZNz** teren trwałych użytków zielonych
- ZK** teren zieleni krajobrazowej
- ZP** teren zieleni parkowej
- MN** teren zabudowy mieszkaniowej jednorodzinnej
- RU** teren obsługi produkcji w gospodarstwach rolnych
- teren urządzeń infrastruktury technicznej;
- K - teren urządzeń kanalizacji sanitarnej
- tereny dróg:
 - KDZ - teren dróg zbiorczych
 - KDD - teren dróg dojazdowych
 - KX - teren ciągów pieszo-jezdnych
 - Kx - teren ciągów pieszych
- ▨ nieruchomości zabytkowe budynkowe wpisane do rejestru zabytków
- RIVa ▨ nieruchomości zabytkowe gruntowe wpisane do rejestru zabytków
- historyczny układ ruralistyczny
- zabytki nieruchome wskazane przez Wojewódzkiego Konserwatora Zabytków do ochrony aktem prawa miejscowego (art.145 ustawy o ochronie zabytków i opiece nad zabytkami)
- trasy rowerowe lokalne
- gazociąg wysokiego ciśnienia
- linia energetyczna 15kV
- ▨ strefa ochronna od gazociągu i linii energetycznych 15kV

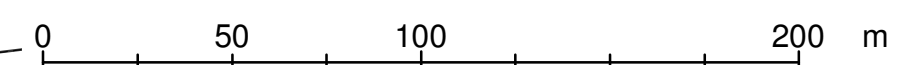

Mapa katastralna z zasobów Powiatowego Ośrodka Dokumentacji Geodezyjnej i Kartograficznej w Sztumie w bazie informatycznej EWMAPA5, w układzie "1965". Baza aktualna na dzień 30.06.2003 r.

| BIURO PLANOWANIA PRZESTRZENNEGO W GDAŃSKU | | |
|---|---|--------------|
| MIEJSCOWY PLAN ZAGOSPODAROWANIA PRZESTRZENNEGO WSI STARY DWÓR | | |
| | imię i nazwisko | podpis |
| Główny projektant | mgr inż. arch. Bogumila Beneda | |
| Zespół autorski | inż. Danuta Górską mgr inż. Alina Poznerowicz mgr inż. Piotr Gajewski mgr Małgorzata Grechuta mgr.inż.arch Anna Biernat | |
| Prezes BPP | dr inż. arch. Artur Kostarczyk | |
| nr umowy | data | SKALA 1:2000 |

⁴ Załącznik nr 1 do uchwały Nr XXVIII/254/2005 Rady Gminy Stary Targ z dnia 01.12.2005