


# ELEWACJA BOCZNA II SKALA 1:100

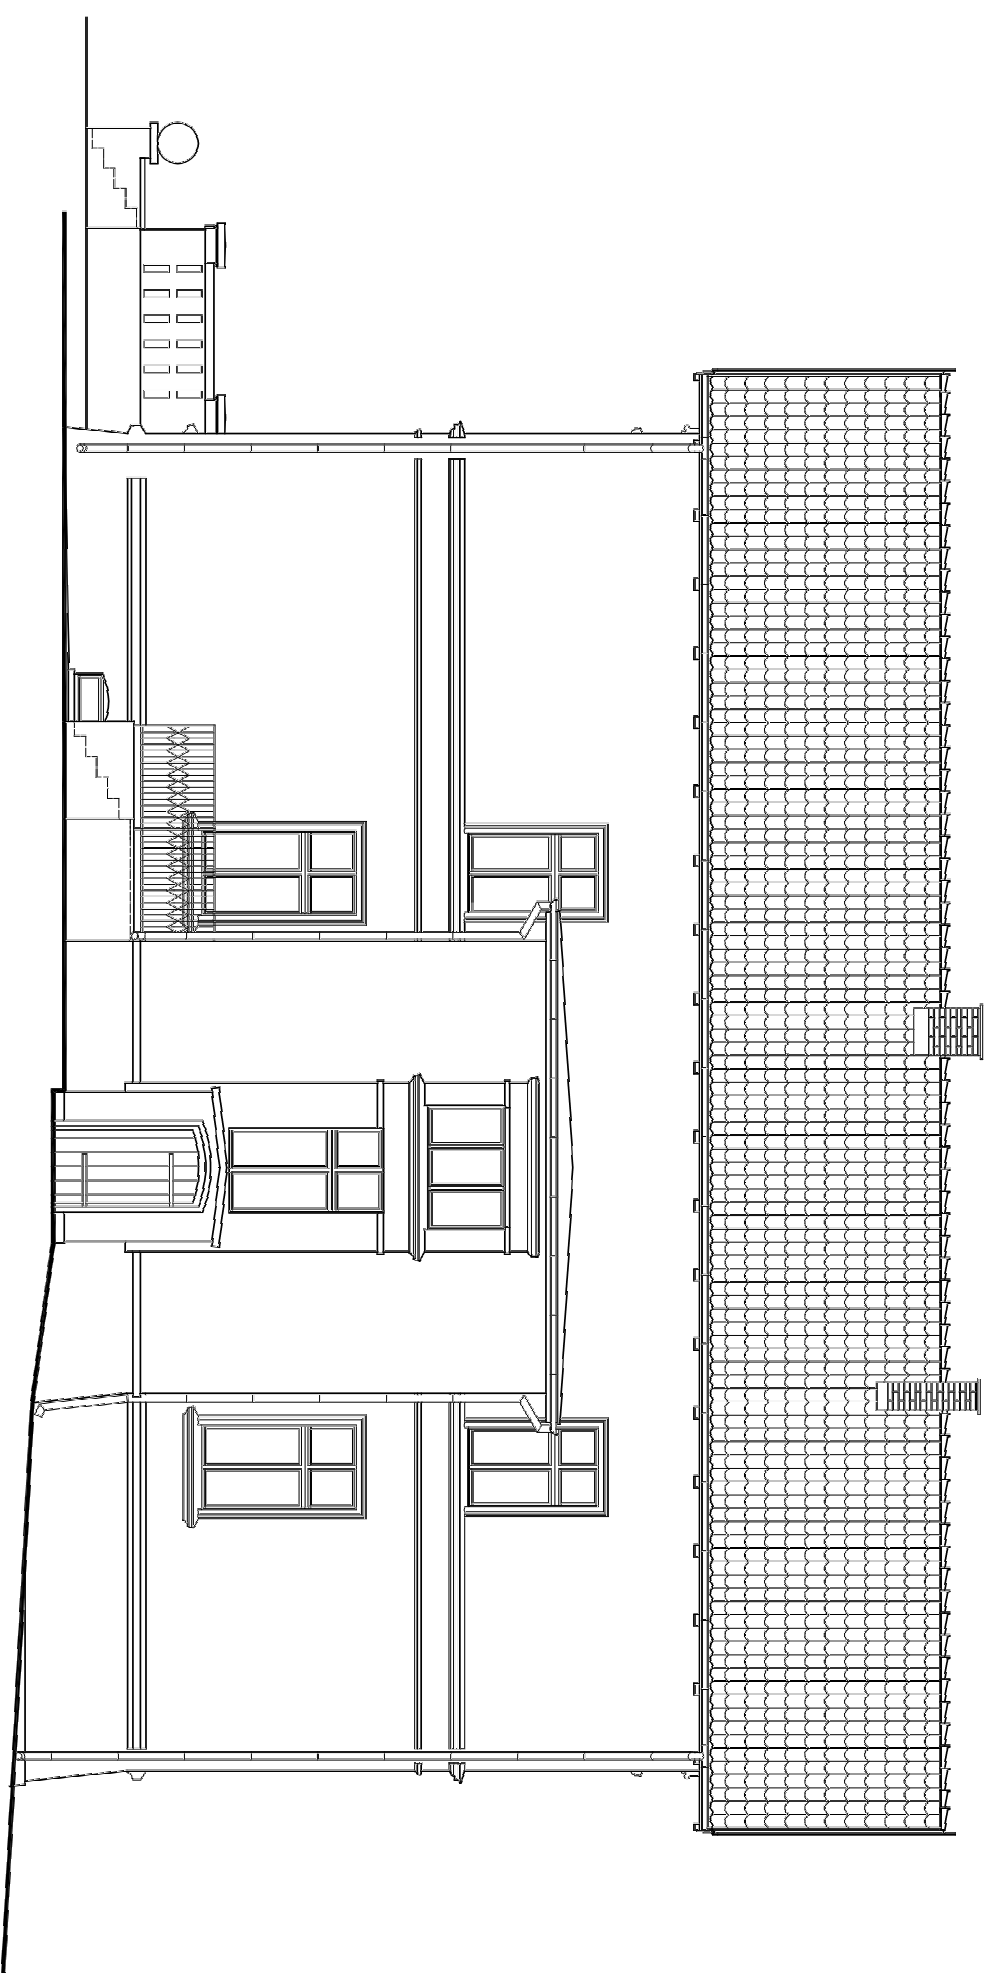

## ZAKRES PRAC OBJĘTYCH OPRACOWANIEM:

- wymiana pokrycia dachowego z dachówki ceramicznej na dachówkę typ holenderka/zakładkowa;
- montaż membrany + wymiana lat i kontrłat;
- wykonanie wyładów dachowych (kominarskich) x2;
- montaż ław kominarskich x2;
- wymiana rynien i rur spustowych;
- montaż plotków przeciwśniegowych;
- wykonanie obróbek dekarско-błacharskich

## A. M. N I E R U C H O M O Ś C I

Projektował	mgr inż. Andrzej Murcinek upr. nr 74/PR/04/RV/2015 PDM/0380/PADK/14 upr. nr PDW/0056/PADK/15	Data Lipiec 2016
Investor	Gmina Stary Targ	Strona
Działek	Remont budynku mieszkalnego wielorodzinnego Grzywny 5, 82-410 Stary Targ dz. nr 225/1 obr. Dąbrówka Malborska	Branża Architektura
Tytuł Rysunku	ELEWACJA BOCZNA II	Nr Rys. 1:100