


# ELEWACJA BOCZNA I SKALA 1:100

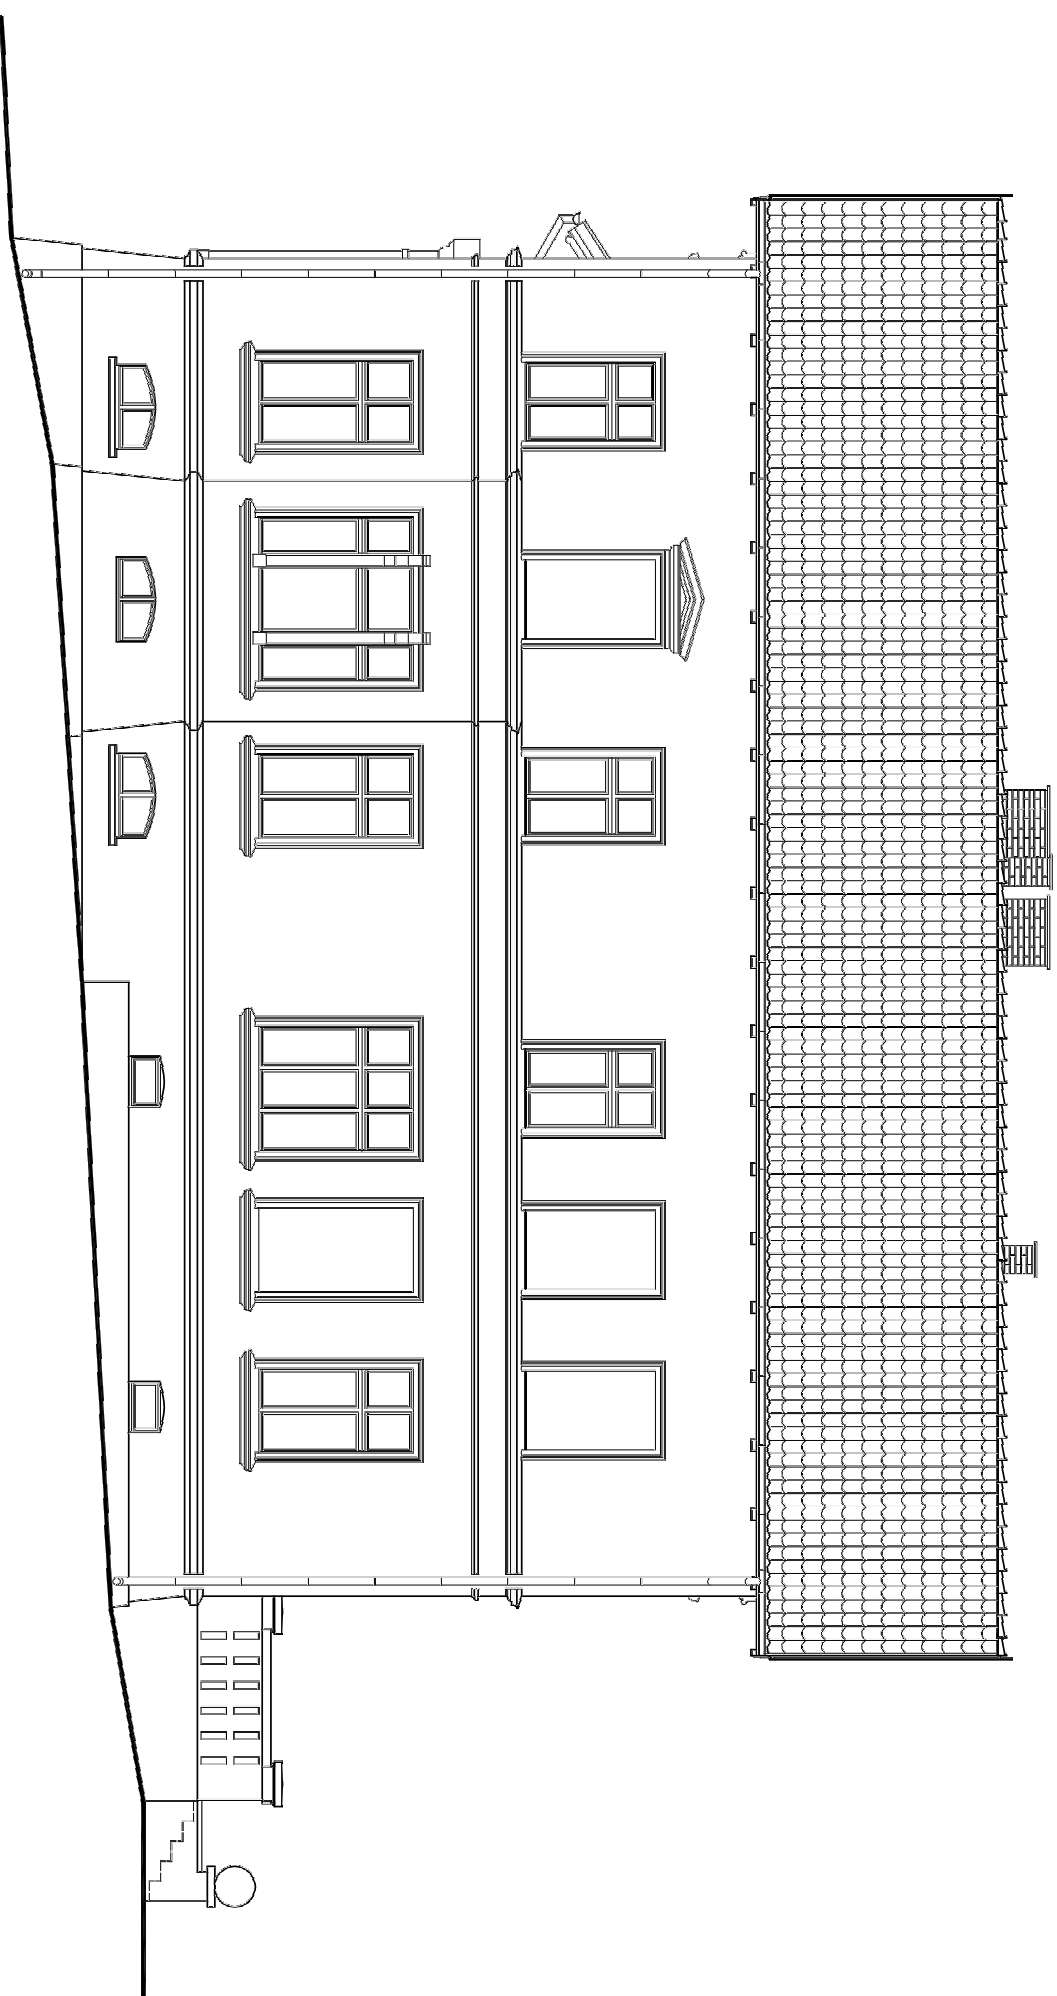

## ZAKRES PRAC OBJĘTYCH OPRACOWANIEM:

- wymiana pokrycia dachowego z dachówki ceramicznej na dachówkę typ holenderka/zakładkowa;
- montaż membrany + wymiana tał i kontrłat;
- wykonanie wyłazłów dachowych (kominarskich) x2;
- montaż ław kominarskich x2;
- wymiana rynien i rur spustowych;
- montaż plotków przeciwsłonegowych;
- wykonanie obróbek dekarско-blacharских

## A. M N I E R U C H O M O Ś C I

Nazwa i Adres	Remont budynku mieszkalnego wielorodzinnego Grzywny 5, 82-410 Stary Targ	Brzoza Architektura
Dziekiu	dz. nr 225/1 obr. Dąbrówka Malborska	Data Lipiec 2016
Investor	Gmina Stary Targ	Skala
Projektował	mgr inż. Andrzej Marchniak upr. nr 74/PDOK/IV/2015 upr. nr PAI/0520/PADK/1 upr. nr PAI/0056/PADSV/15	Nr Rys. 1:100
Tytuł Rysunku	ELEWACJA BOCZNA I	