


ELEWACJA TYLNA SKALA 1:100

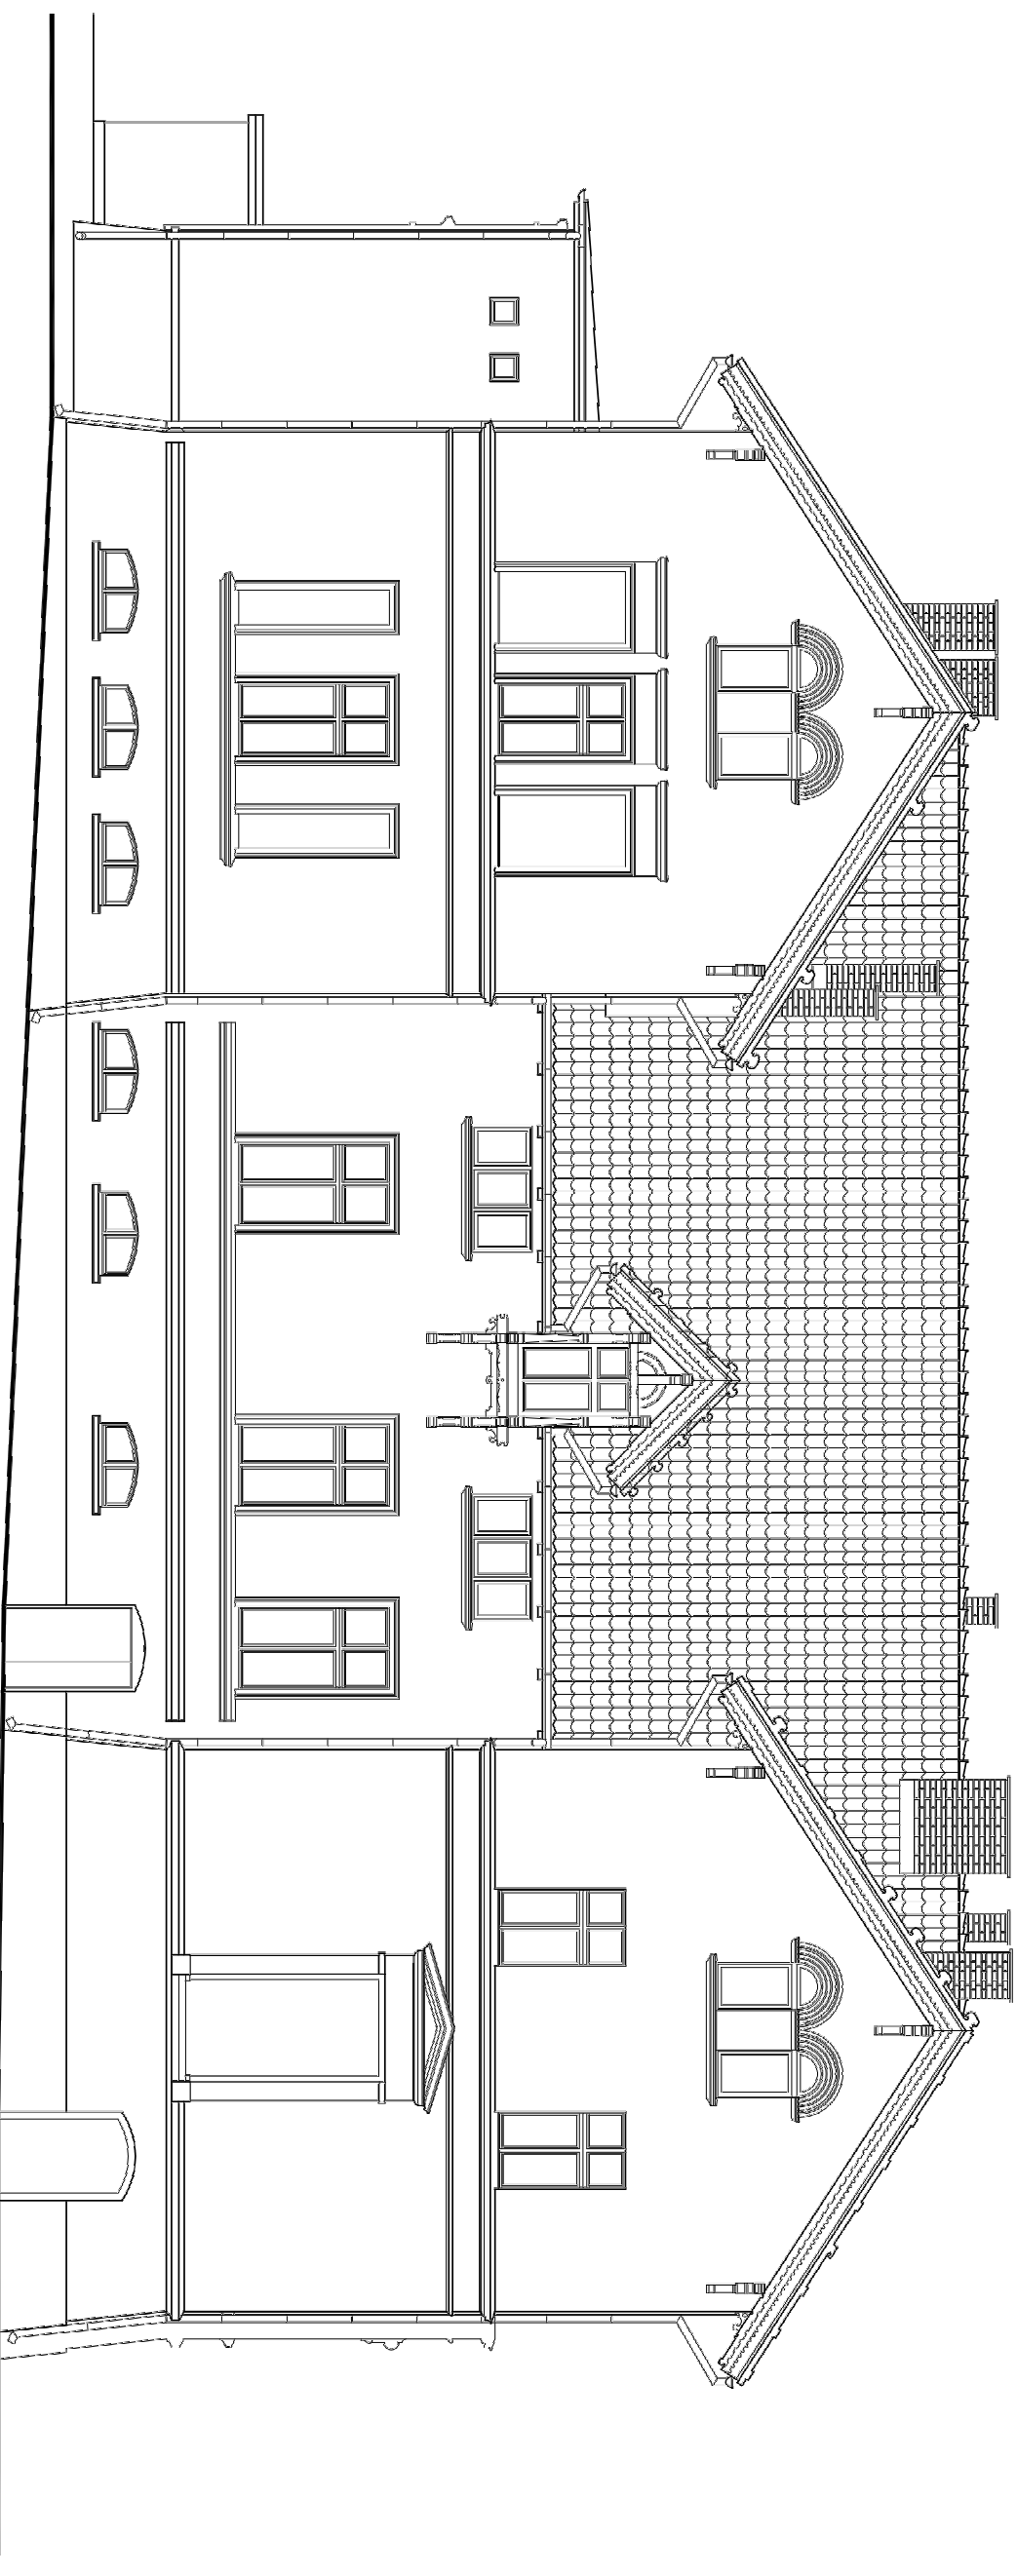

ZAKRES PRAC OBJĘTYCH OPRACOWANIEM:

- wymiana pokrycia dachowego z dachówki ceramicznej na dachówkę typ holenderka/zakładkowa;
- montaż membrany + wymiana tań i kontrtań;
- wykonanie wyłazłów dachowych (kominarskich) x2;
- montaż ław kominarskich x2;
- wymiana rynien i rur spustowych;
- montaż płotków przeciwsłonegowych;
- wykonanie obróbek dekarско-blaclarskich

A. M N I E R U C H O M O Ś C I

Projektant	Mgr inż. Andrzej Murcchiał upr. nr 74/PB/04K/IV/2015 upr. nr PD/0567/PDS/15	Data Lipiec 2016
Investor	Gmina Stary Targ	
Diagnosta	Remont budynku mieszkalnego wielorodzinnego Grzywny 5, 82-410 Stary Targ dz. nr 225/1 obr. Dąbrówka Malborska	Branża Architektura
Tytuł Rysunku ELEWACJA TYLNA		Nr. Rys. 1:100