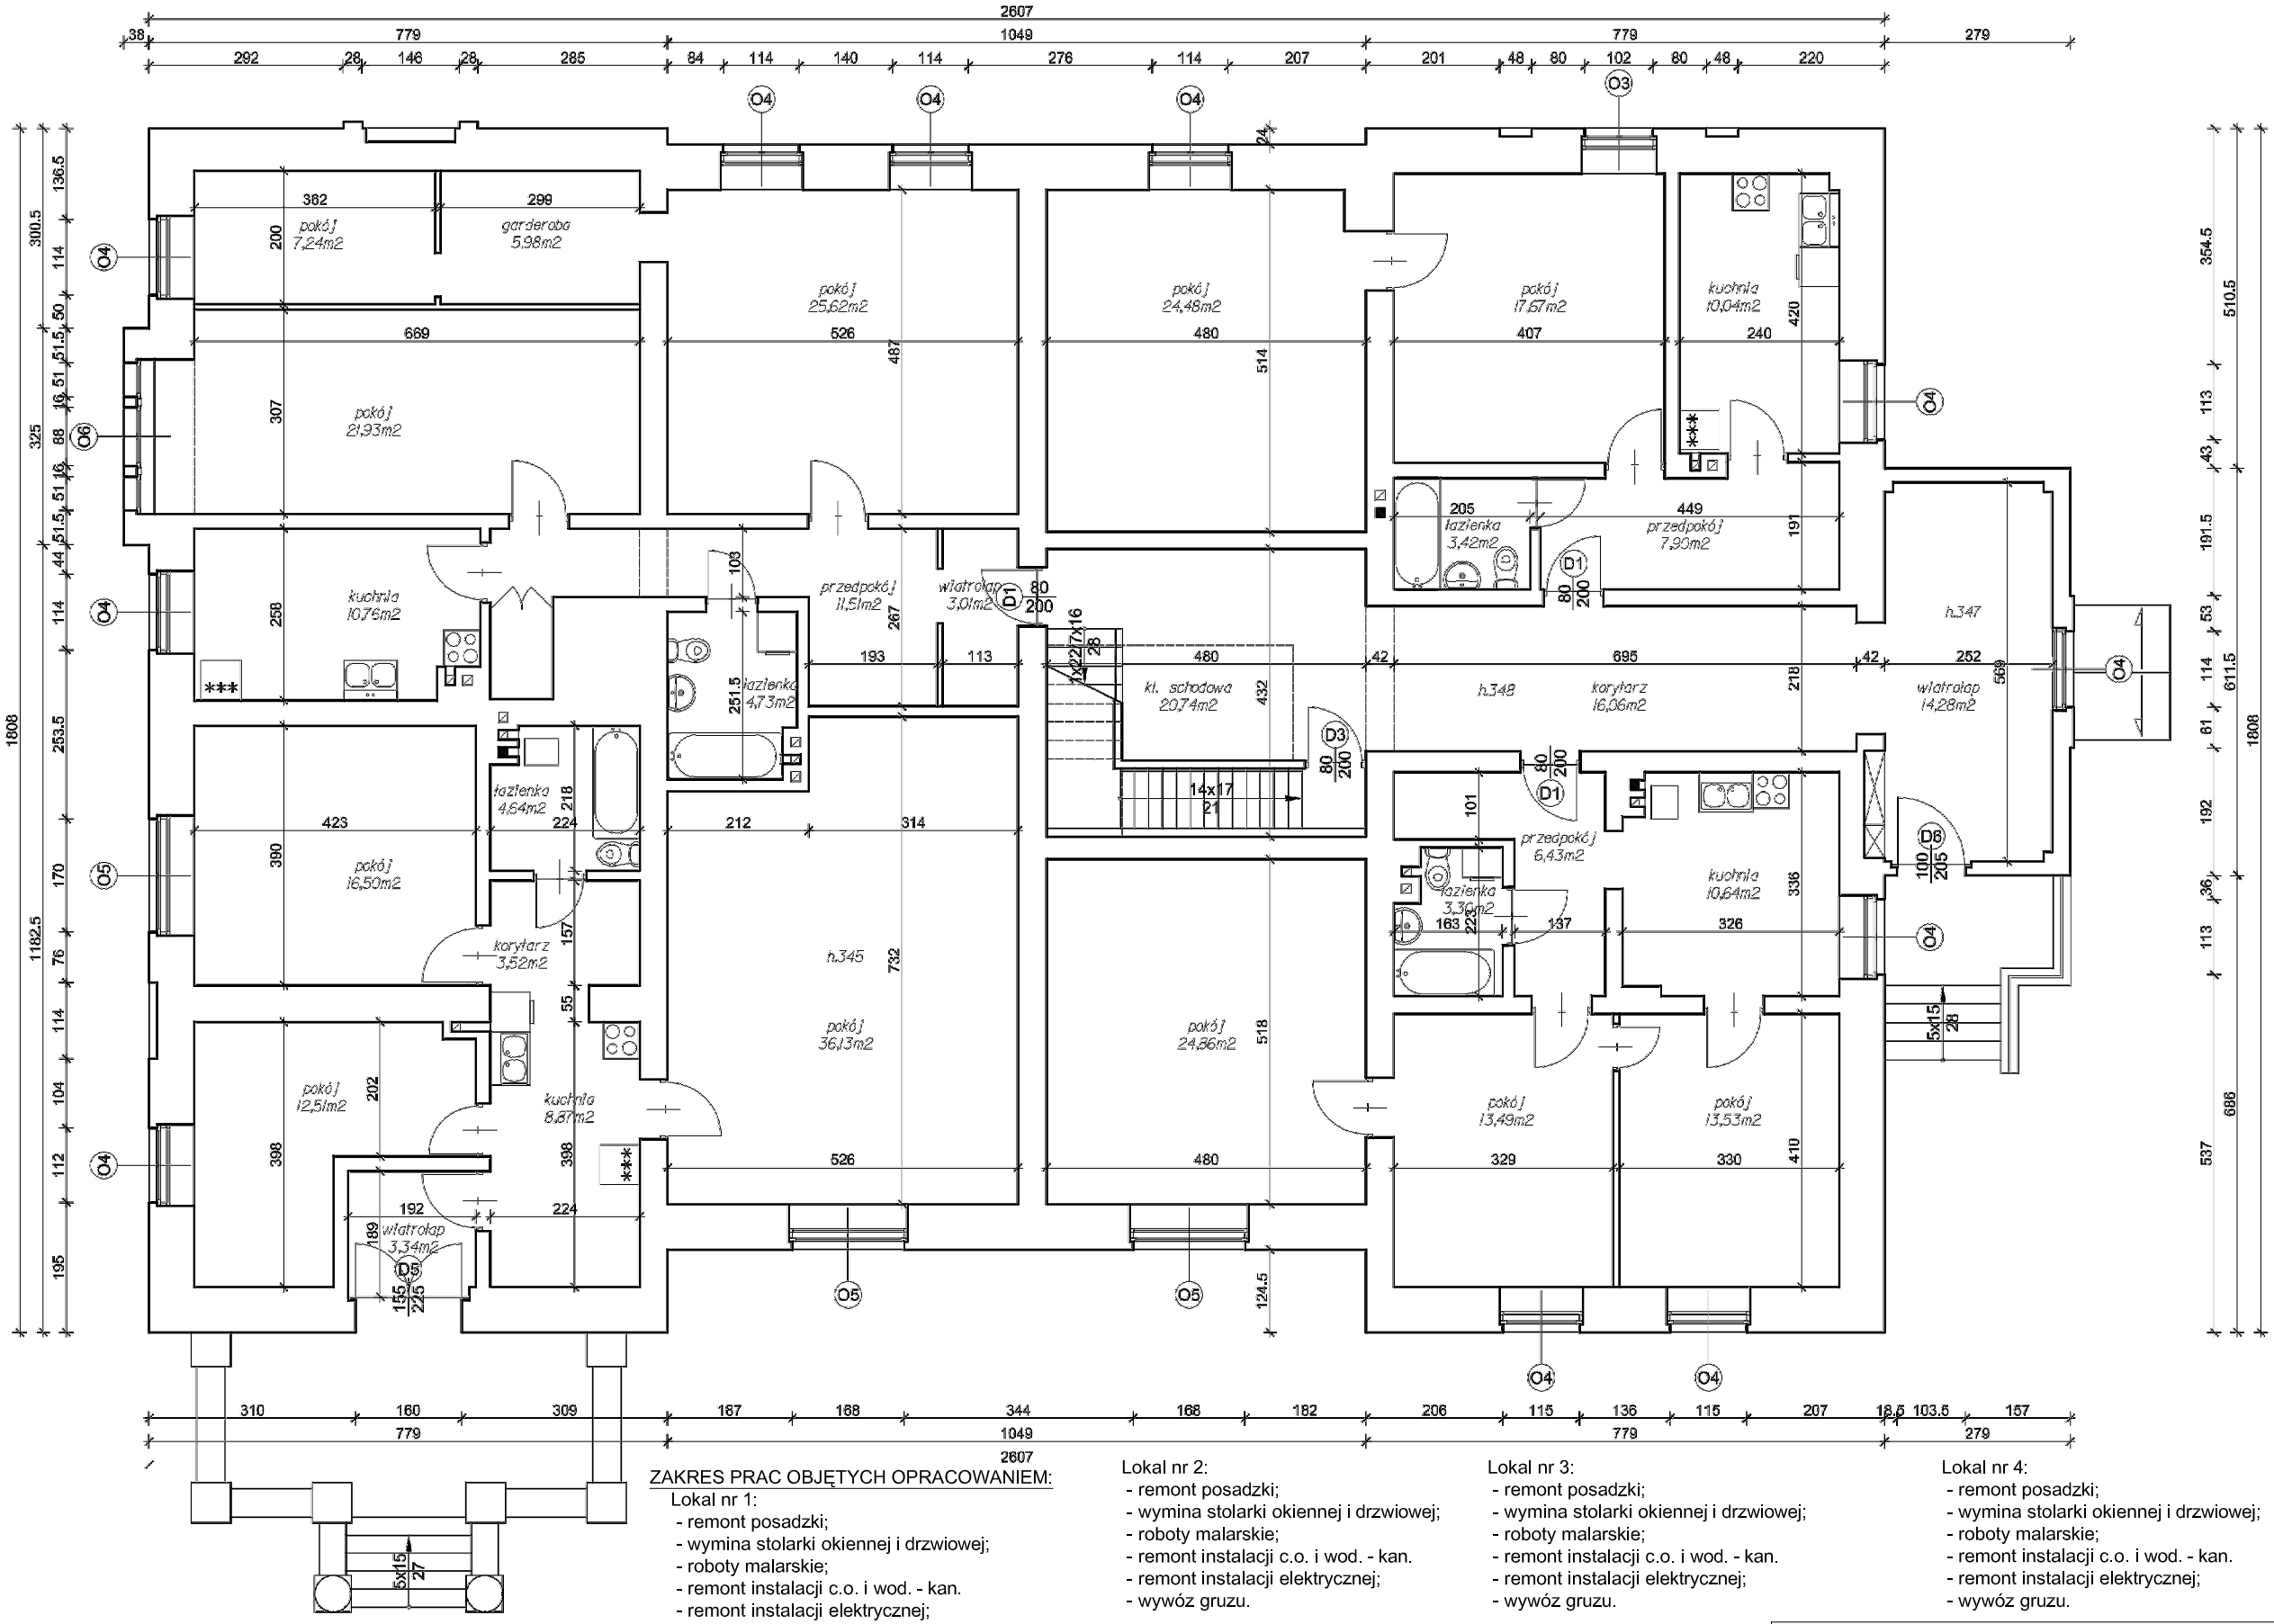

ZAKRES PRAC OBJĘTYCH OPRACOWANIEM:

Lokal nr 1:
- remont posadzki;
- wymina stolarki okiennej i drzwiowej;
- roboty malarskie;
- remont instalacji c.o. i wod. - kan.
- remont instalacji elektrycznej;
- wywóz gruzu.

Korytarz:
- remont posadzki;
- wymina stolarki okiennej i drzwiowej;
- roboty malarskie;
- remont instalacji elektrycznej;
- wykonanie terakoty w korytarzu wspólnym i schodach zewnętrznych;

Lokal nr 2:
- remont posadzki;
- wymina stolarki okiennej i drzwiowej;
- roboty malarskie;
- remont instalacji c.o. i wod. - kan.
- remont instalacji elektrycznej;
- wywóz gruzu.

Lokal nr 3:
- remont posadzki;
- wymina stolarki okiennej i drzwiowej;
- roboty malarskie;
- remont instalacji c.o. i wod. - kan.
- remont instalacji elektrycznej;
- wywóz gruzu.

Lokal nr 4:
- remont posadzki;
- wymina stolarki okiennej i drzwiowej;
- roboty malarskie;
- remont instalacji c.o. i wod. - kan.
- remont instalacji elektrycznej;
- wywóz gruzu.

A. M. NIERUCHOMOŚCI		
Nazwa i Adres Obiektu	Remont budynku mieszkalnego wielorodzinnego Grzymały 5, 82-410 Stary Targ dz. nr 225/1 obr. Dąbrówka Malborska	Branża Architektura
Inwestor	Gmina Stary Targ	Data Lipiec 2016
Projektował	mgr inż. Andrzej Marciniak upr. nr 74/PODKK/IV/2015 upr. nr PDM/0320/PWOK/11 upr. nr PDM/0056/PWOS/15	Skala 1:100
Tytuł Rysunku	RZUT PARTERU	Nr Rys.