



PRZEKROJE

1 : 100

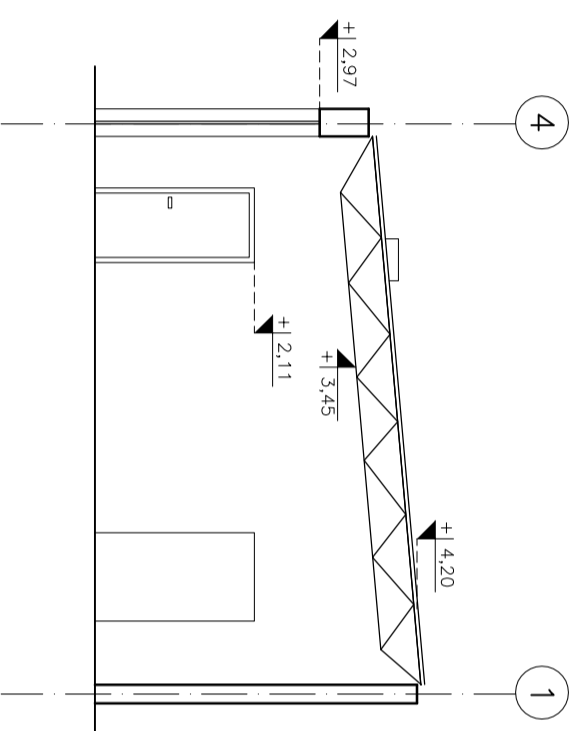

PRZEKRÓJ A-A

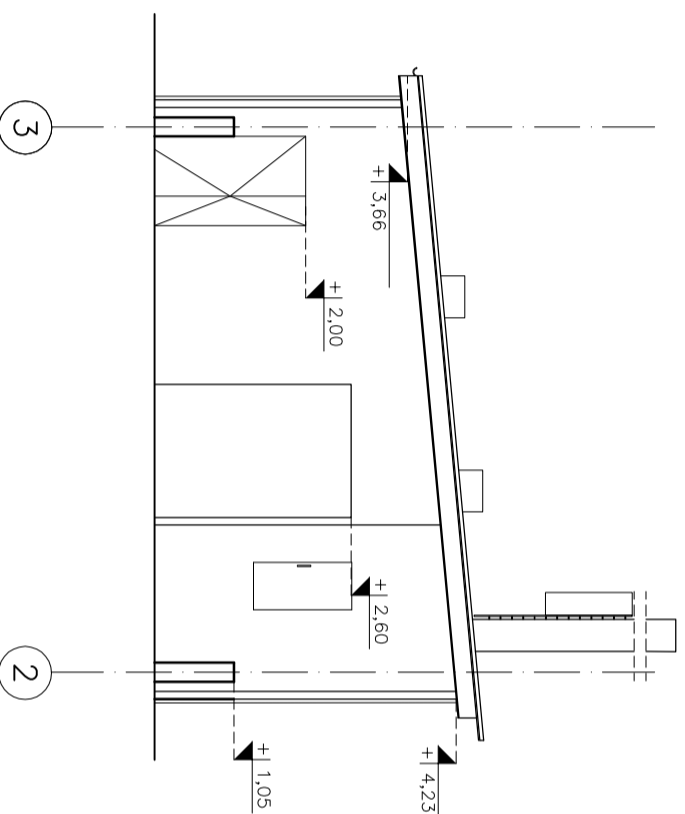

PRZEKRÓJ B-B



82-200 MALBORK, Al. Wolności 90A/A tel. (53) 722-70-94 e-mail: biuro@hydrotepma.pl | nr 79-113-23-72

zadanie:

MODERNIZACJA SIECI CIEPŁOWNICZEJ
NA TERENIE MIEJSCOWOŚCI STARY TARG
WRAZ Z WYMIANĄ ŹRÓDŁA CIEPŁA - KOTŁY NA PELLETT

lokalizacja:

ul. Nowotarska 2a, ob. Stary Targ
dz. nr 265/4, 536/1, 536/3 82-410 Stary Targ

branża: KONSTRUKCYJNA

projektant:

inż. Jarosław Czerniak
387/Gd/2002
Uprawnienia budowlane do projektowania
konstrukcyjno-budowlanych
POM/BO/5755/02

data: styczeń 2019r.

skala
1:100

nr
I-2

INWENTARYZACJA -
PRZEKRÓJ A-A I B-B

nr zlecenia
9002