



ELEWACJE

1 : 100

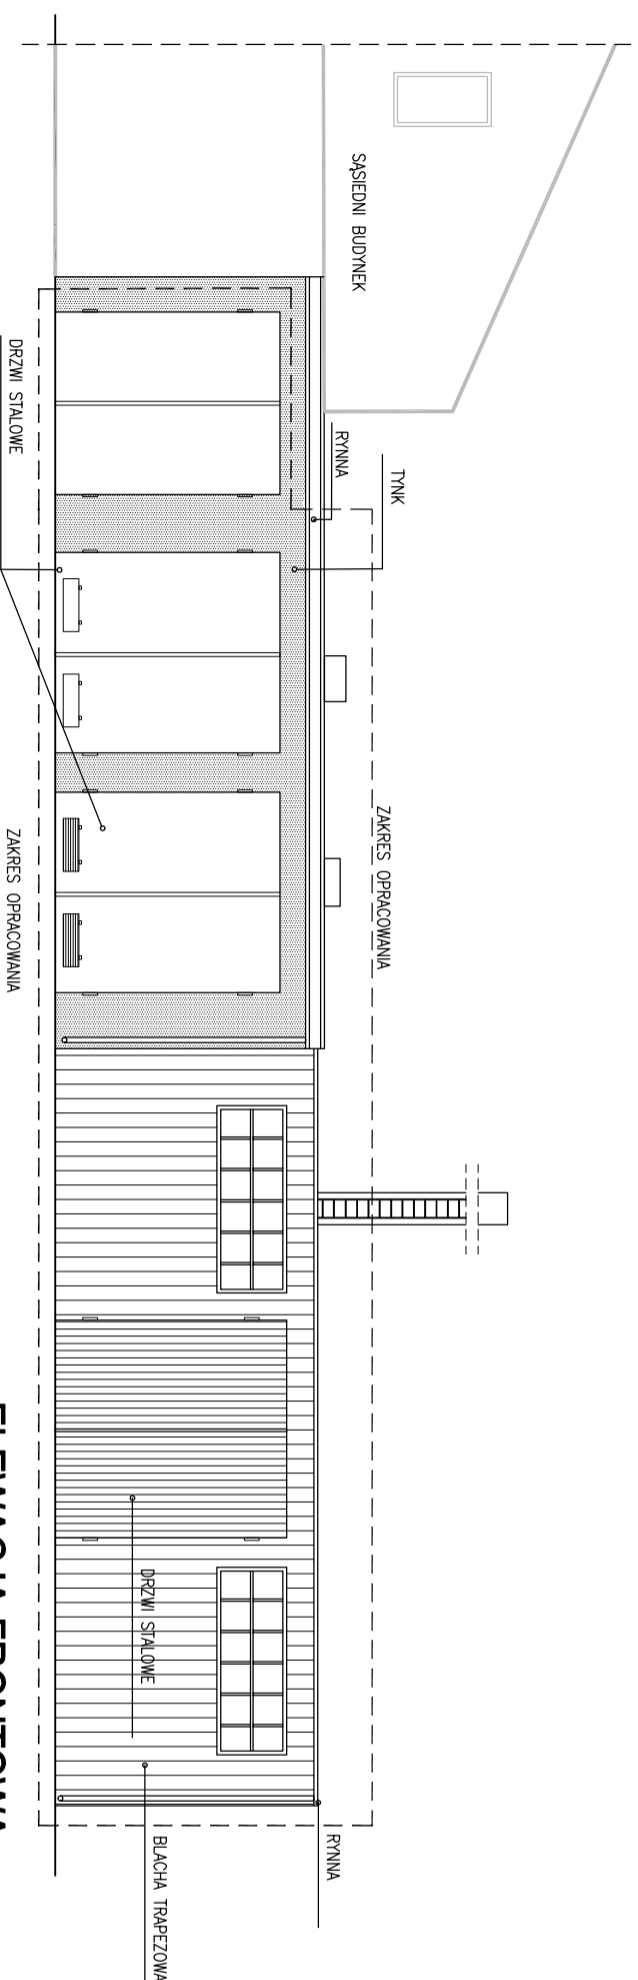

ELEWACJA FRONTOWA

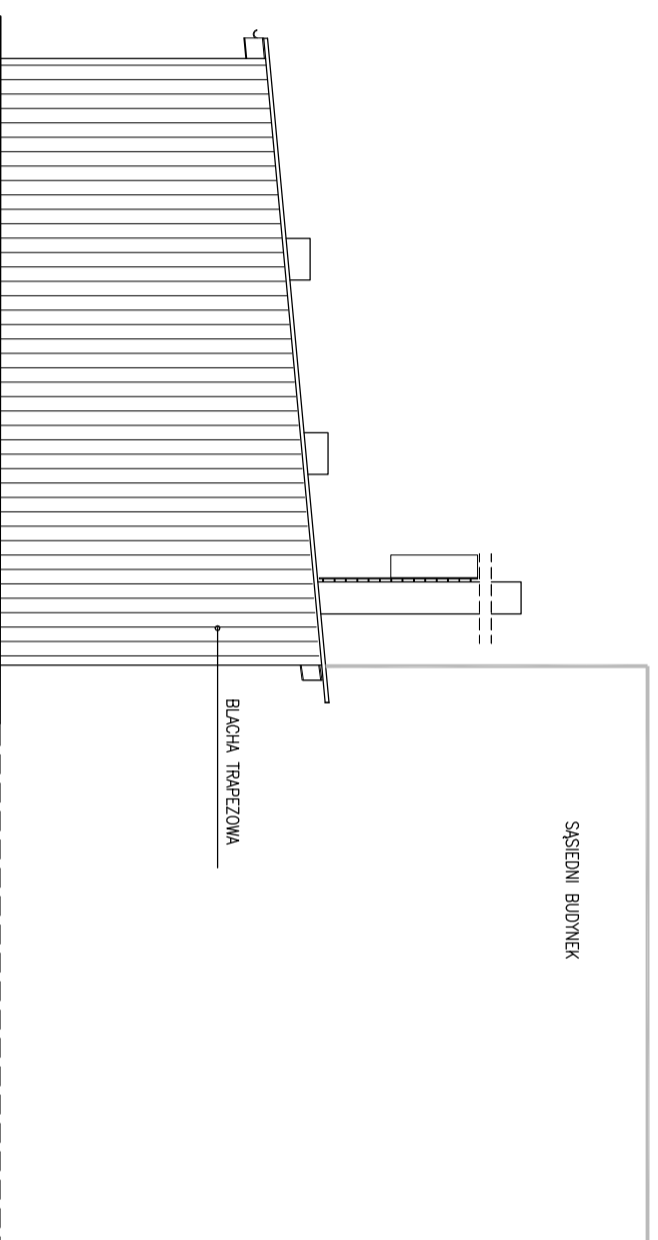

ELEWACJA BOCZNA

--- zakres opracowania



82-200 MALBORK, Al. Wolności 90A/A tel. (53) 722-30-81 e-mail: biuro@hydroteprma.pl | NIP: 524-113-23-72

zadanie:

MODERNIZACJA SIECI CIEPŁOWNICZEJ
NA TERENIE MIEJSCOWOŚCI STARY TARG
WRAZ Z WYMIANĄ ŹRÓDŁA CIEPŁA - KOTŁY NA PELLE

lokalizacja:

ul. Nowotarska 2a, ob. Stary Targ
dz. nr 285/4, 536/1, 536/3 82-410 Stary Targ

branża: KONSTRUKCYJNA

projektant:

inż. Jarosław Czerniak
387/Gd/2002
Upewnienie budowlane do projektowania
konstrukcyjno-budowlanych
POM/BO/5755/02

data: styczeń 2019r.

skala
1:100

rys.
I-1

tytuł rys.: INWENTARYZACJA -
ELEWACJE

nr zlecenia
9002