



ELEWACJE

1 : 100

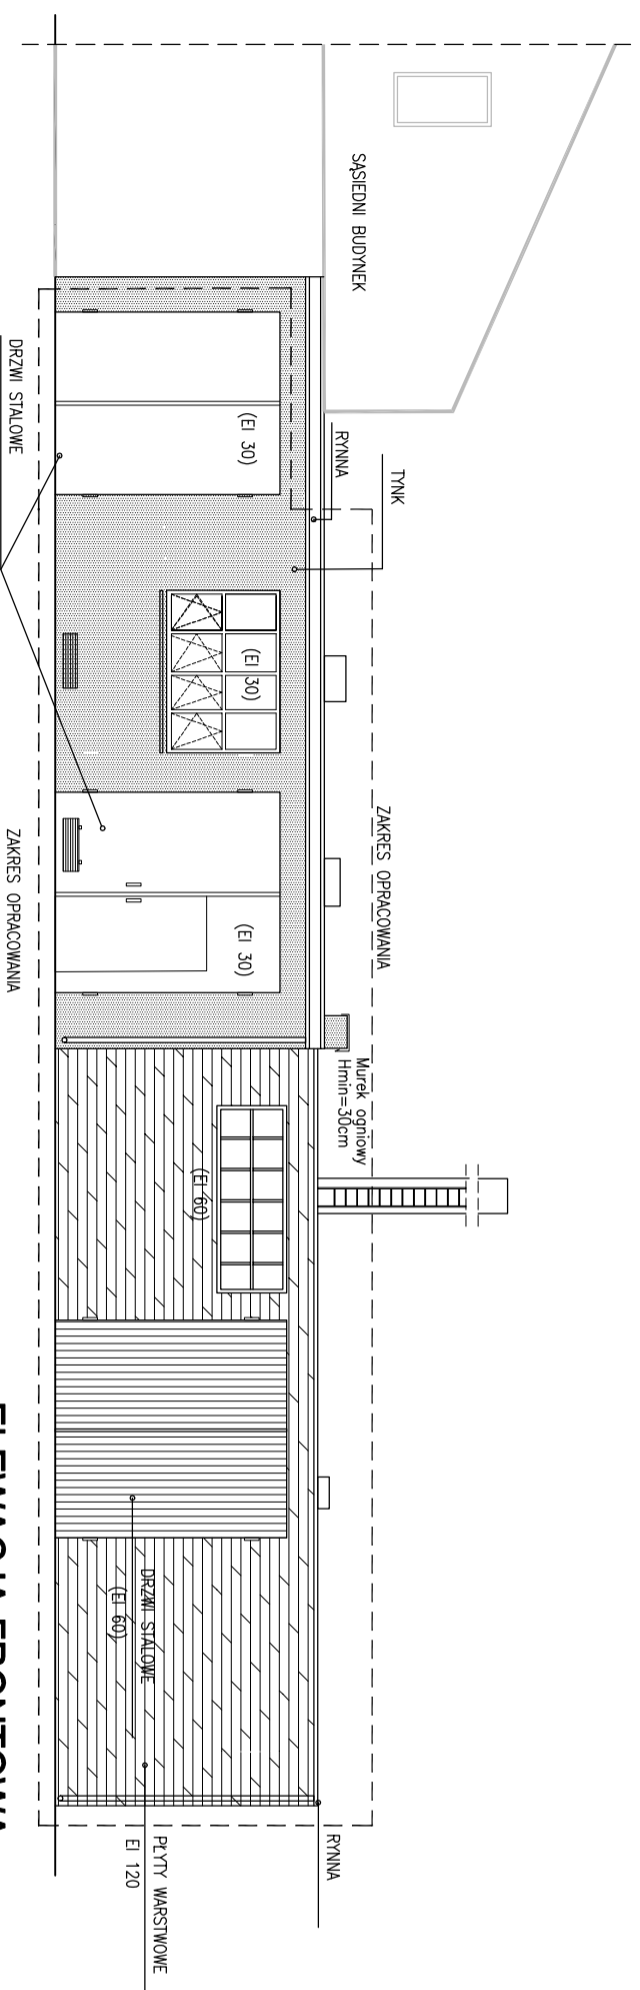

ELEWACJA FRONTOWA

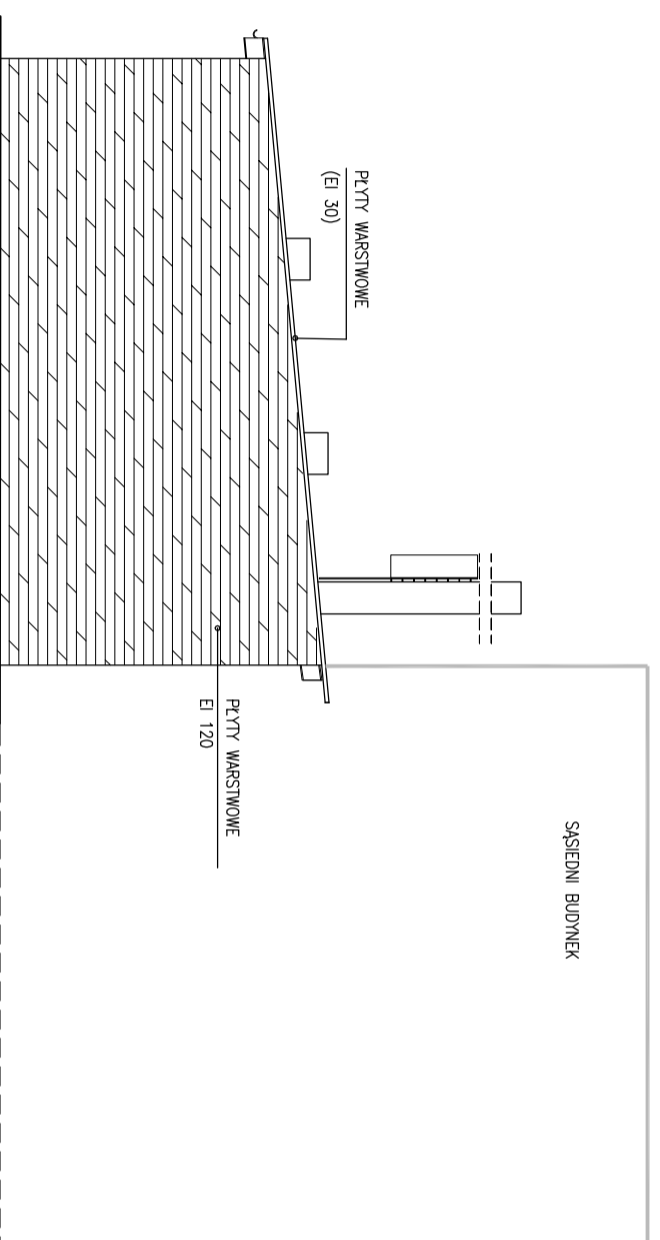

ELEWACJA BOCZNA

LEGENDA

- zakres opracowania
- ▨ płyty warsztowe (EI 120)
kolor: biały mot.
- ▨ Tynk - kolor: biały



82-200 MILCORK, Al. Wolności 90A/A tel. (53) 272-70-81 e-mail: biuro@hydrotepma.pl | NIP: 579-113-23-72

zadanie:
MODERNIZACJA SIECI CIEPŁOWNICZEJ
NA TERENIE MIEJSCOWOŚCI STARY TARG
WRAZ Z WYMIANĄ ŻRÓDŁA CIEPŁA - KOTŁY NA PELLET

lokalizacja:
ul. Nowotarska 2a, ob. Stary Targ
dz. nr 265/4, 536/1, 536/3 82-410 Stary Targ

branża: KONSTRUKCYJNA

projektant: Inż. Jarosław Czerniak

nr projektu: 387/Gd/2002

opis: Urządzenie budowlane do projektowania konstrukcyjno-budowlanego (POM/BO/575502)

skala: 1:100

rys.: K-3

ELEWACJE

nr zlecenia: 9002