

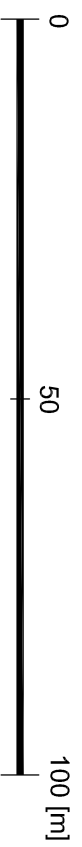


UWARUNKOWANIA EKOFIZJOGRAFICZNE DZIAŁEK 79, 80, 181 W MIESCOWŚCI BUKOWO, GMINA STARY TARG

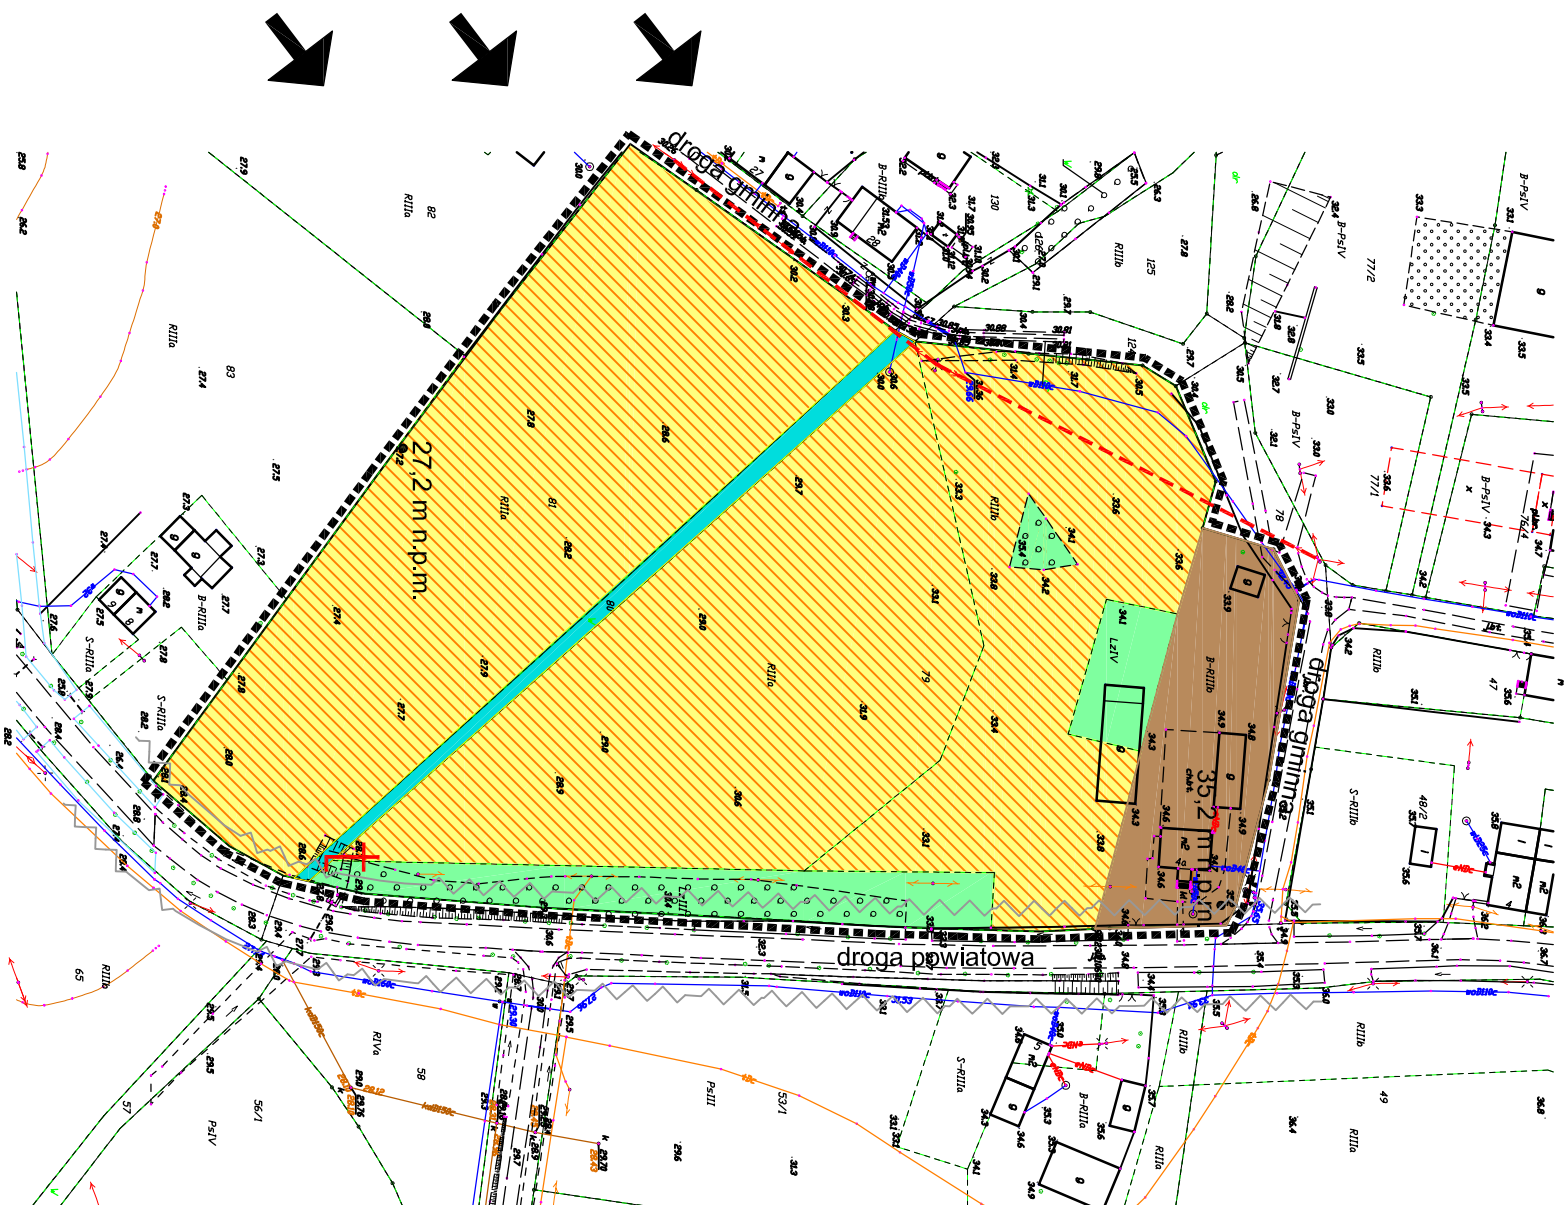

LEGENDA	
.....	granica terenu objętego opracowaniem
FUNKCJE TERENÓW (wg mapy ewidencyjnej)	
	tereny zabudowy mieszkaniowej
	tereny rolne
	tereny wód powierzchniowych
	tereny zadrzewień i zakrzewień
CECHY I STRUKTURY PRZYRODNICZE	
	przeważający kierunek wiatru
	punkty wysokościowe wyznaczające deniwelację terenu
ELEMENTY INFRASTRUKTURY TECHNICZNEJ	
	linia elektroenergetyczna nn - do 1kV
SYSTEM OCHRONY PRZYRODY	
	gleby chronione zgodnie z ustawą o ochronie gruntów rolnych i leśnych (tekst jedn.: Dz. U. z 2017 r., poz. 1161z późn. zm.)
ELEMENTY O WARTOŚCIACH KULTUROWYCH	
	krzyż przydrożny
ELEMENTY OCHRONY DZIEDZICTWA KULTUROWEGO	
	strefa ochrony ekspozycji wskazana w obowiązującym Studium
POTENCJALNE ŹRÓDŁA ZAGROŻEŃ DLA KLIMATU AKUSTYCZNEGO TERENU	
	hałas komunikacyjny

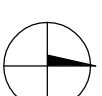

Pracownia		FIRMA USŁUGOWO - PROJEKOWA DW WANDA ŁAGUNA		81-747 SÓPOT UL. OKRZEI 13/4 TEL. 601-667-710	
UWARUNKOWANIA EKOFIZJOGRAFICZNE DZIAŁEK 79, 80, 181 W MIESCOWŚCI BUKOWO, GMINA STARY TARG					
skala 1:2000	Autorzy opracowania:	dr inż. arch. Wanda Łaguna UPR: UEB, NR 1614			
załącznik nr 1		mgr inż. arch., inż. arch. kraj. Izabela Studziko			