


Skala 1:10000

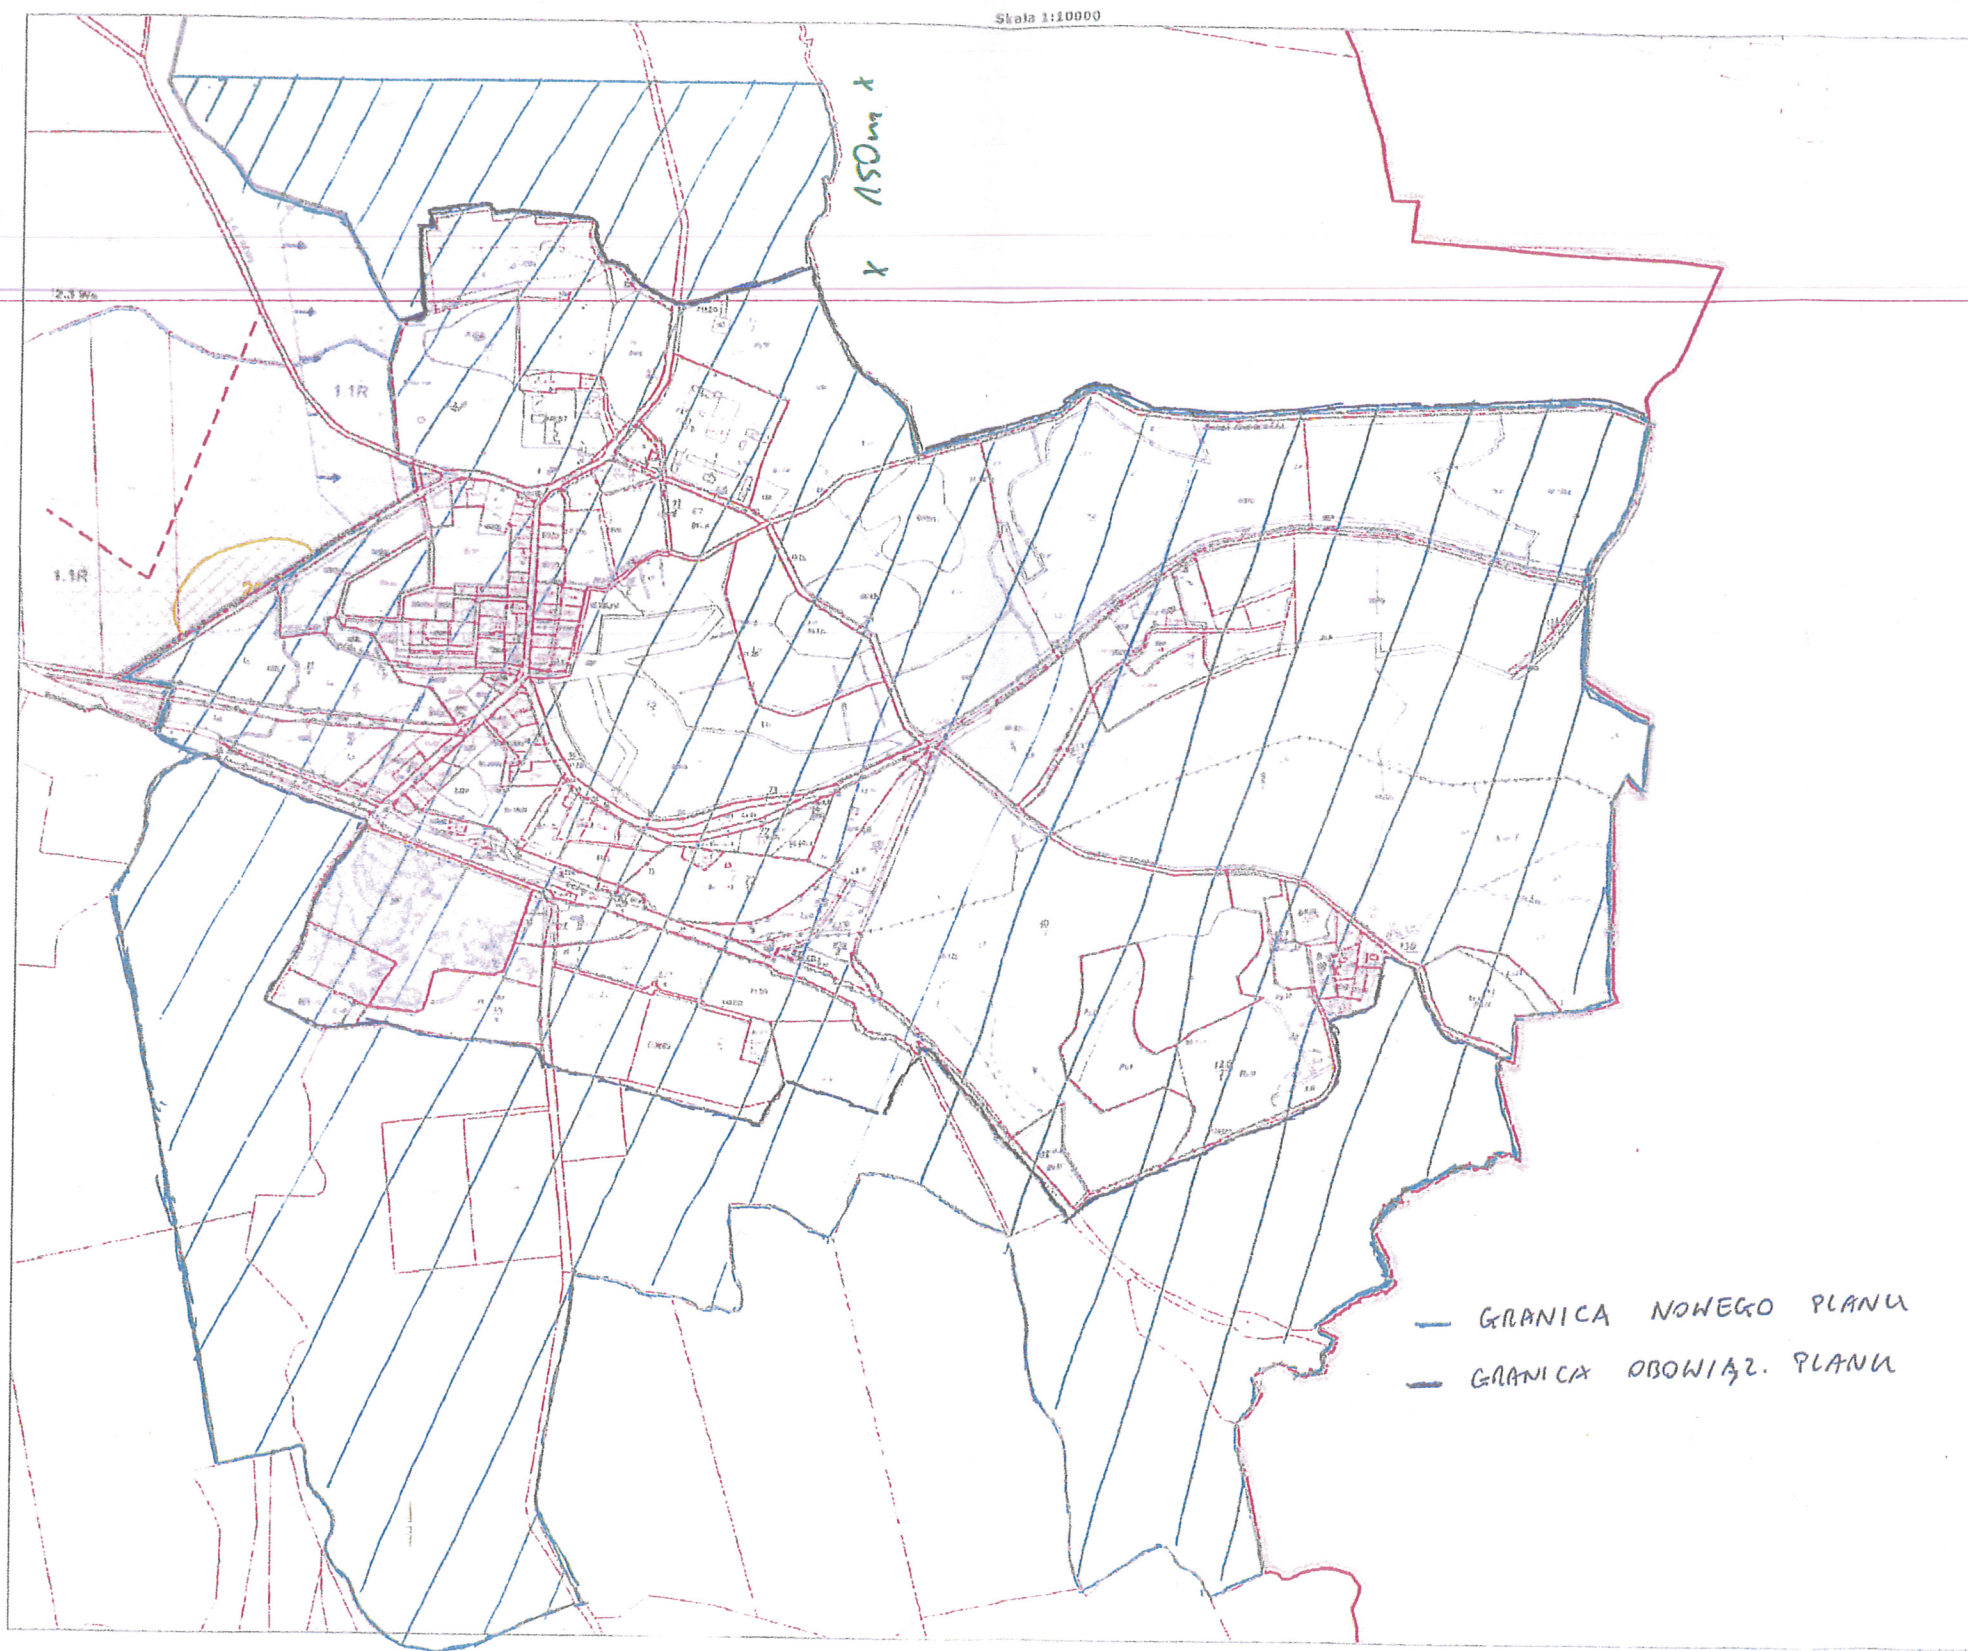

— GRANICA NOWEGO PLANU
— GRANICA OBOWIĄZ. PLANU

PRZEWODNICZĄCY RADY GMINY

mgr Magdalena Wasiewicz